


Tissage urbain

Aménagement d'un voisinage connecté et complet à la limite nord du campus de l'Université Laval


Nikita Baker et Marguerite Paré
PFE supervisé par Geneviève Vachon




L'allée des cégeps | Nouvelle rue reliant les deux cégeps et créant une connexion transversale sur le site

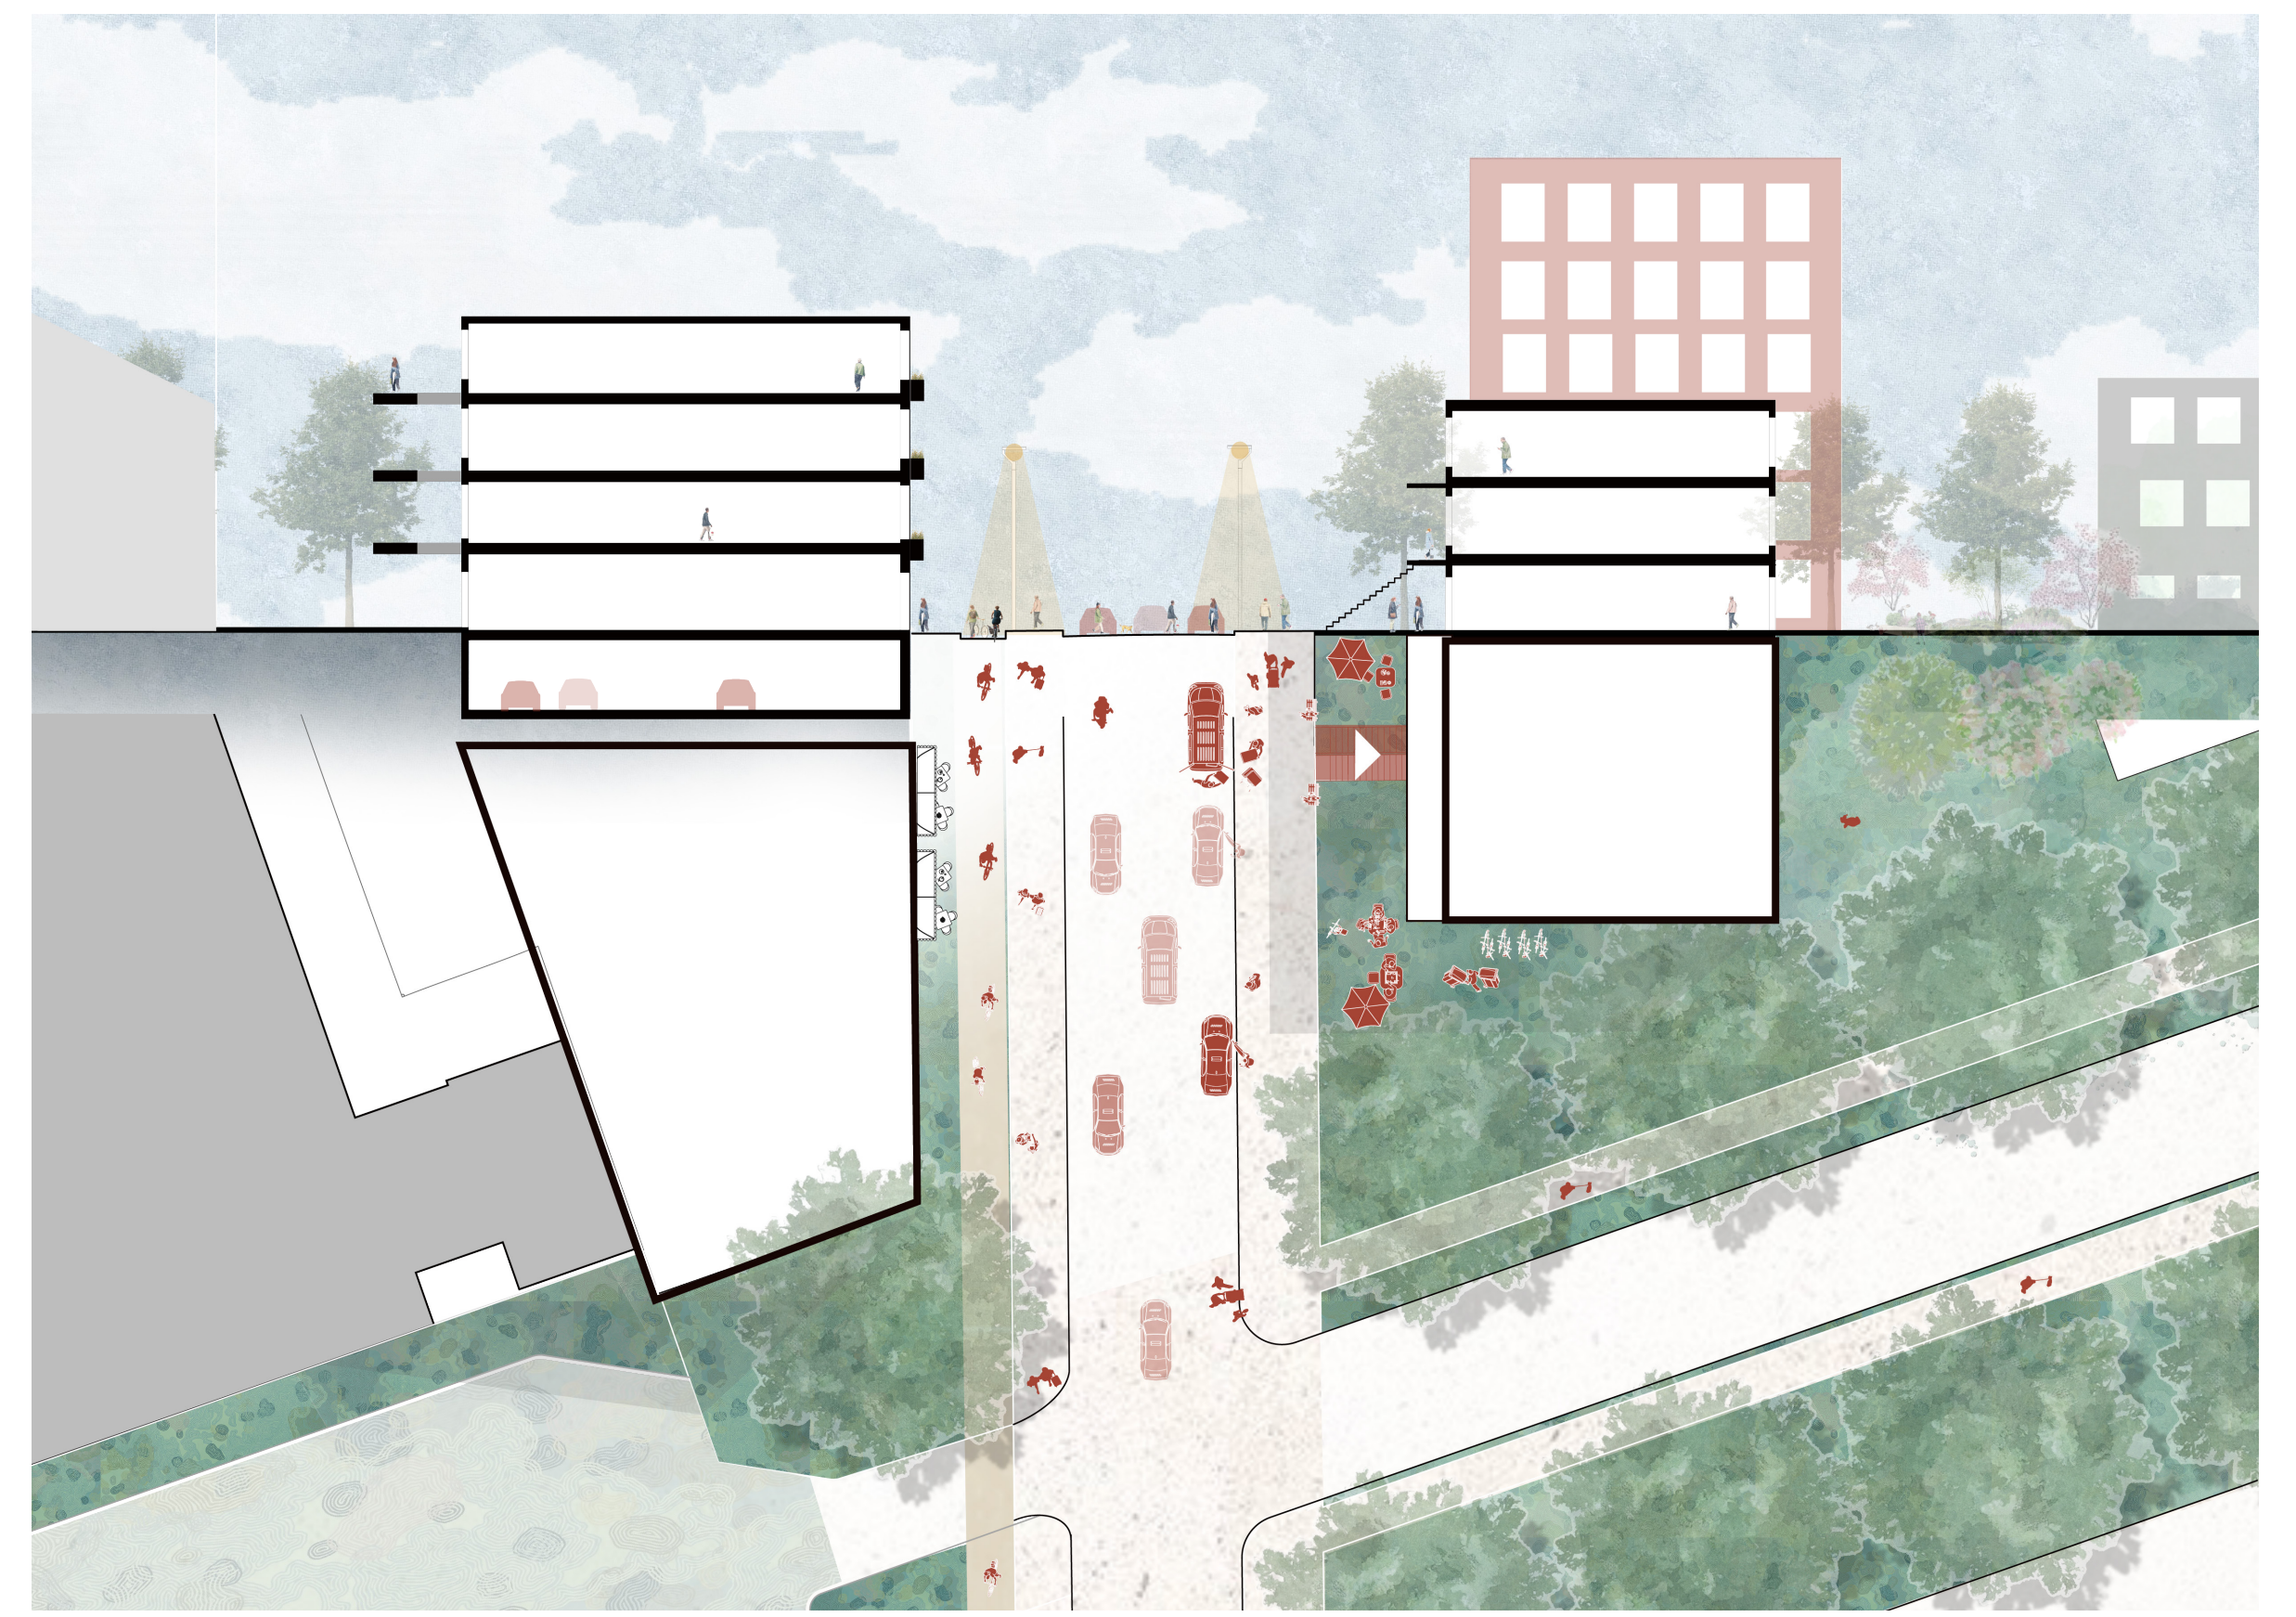


L'allée des cégeps | Coupe et plan de l'aménagement de la nouvelle rue

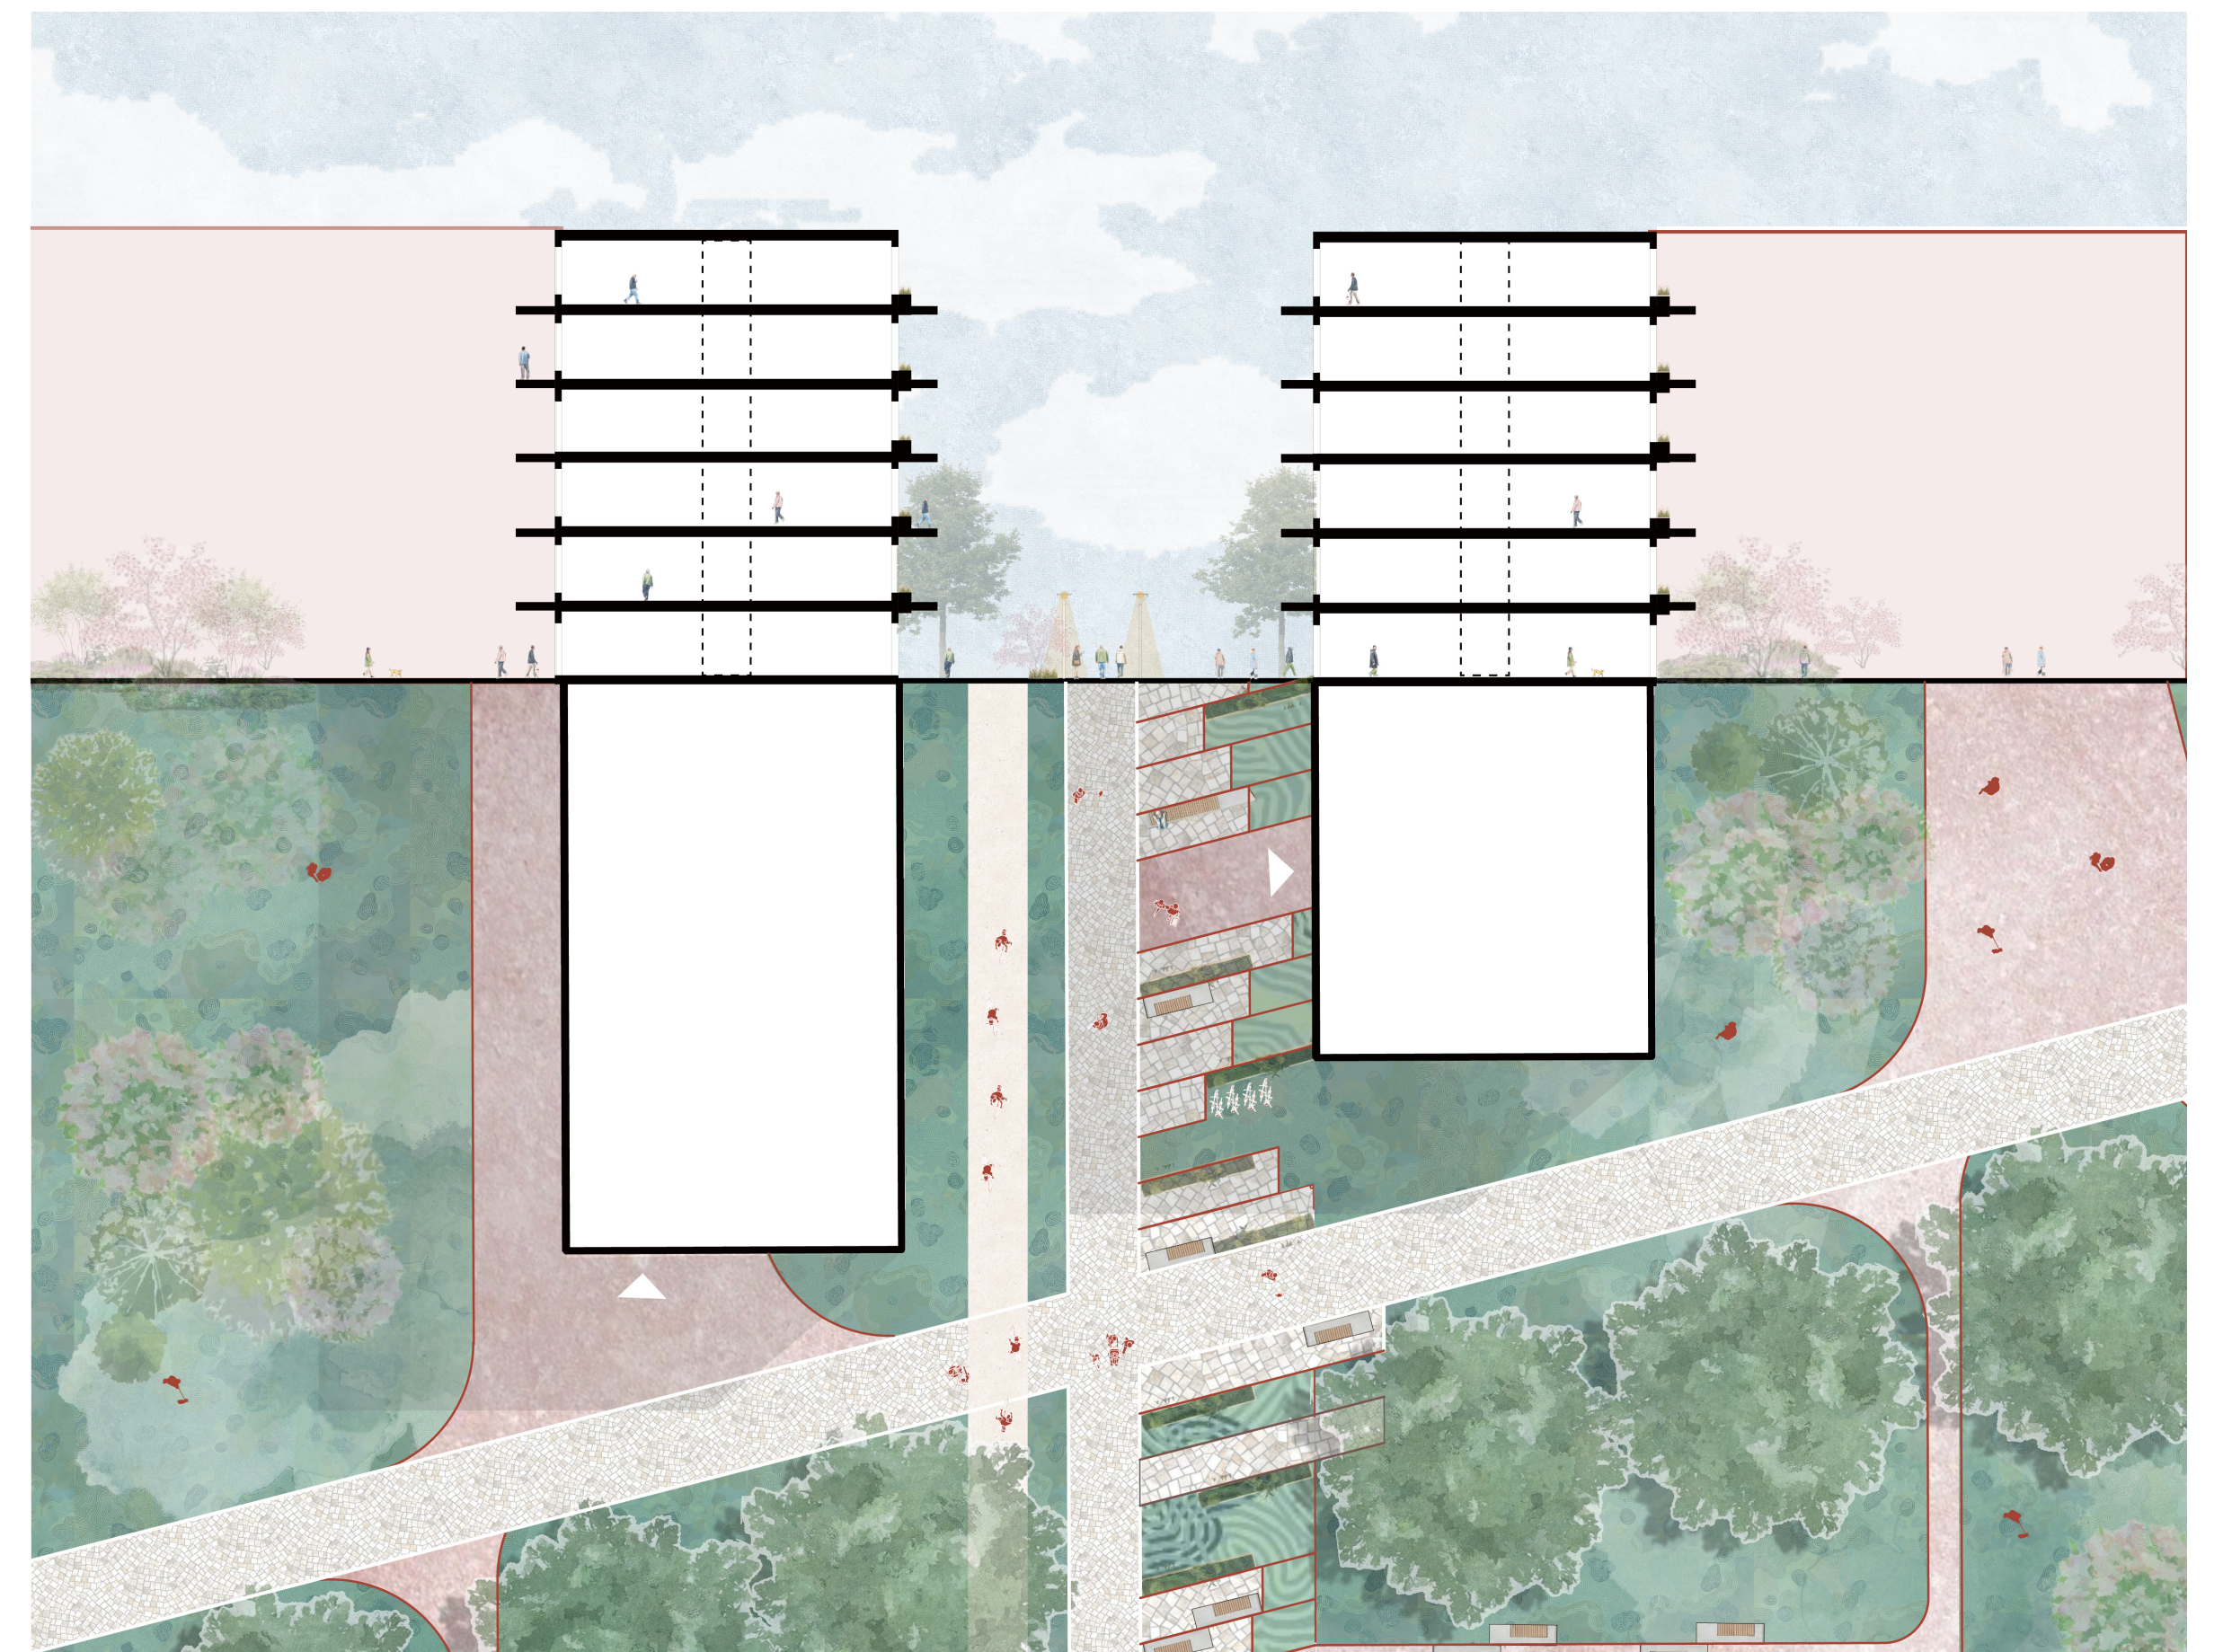

L'allée des cégeps | Coupe et plan de la section piétonne de la nouvelle rue

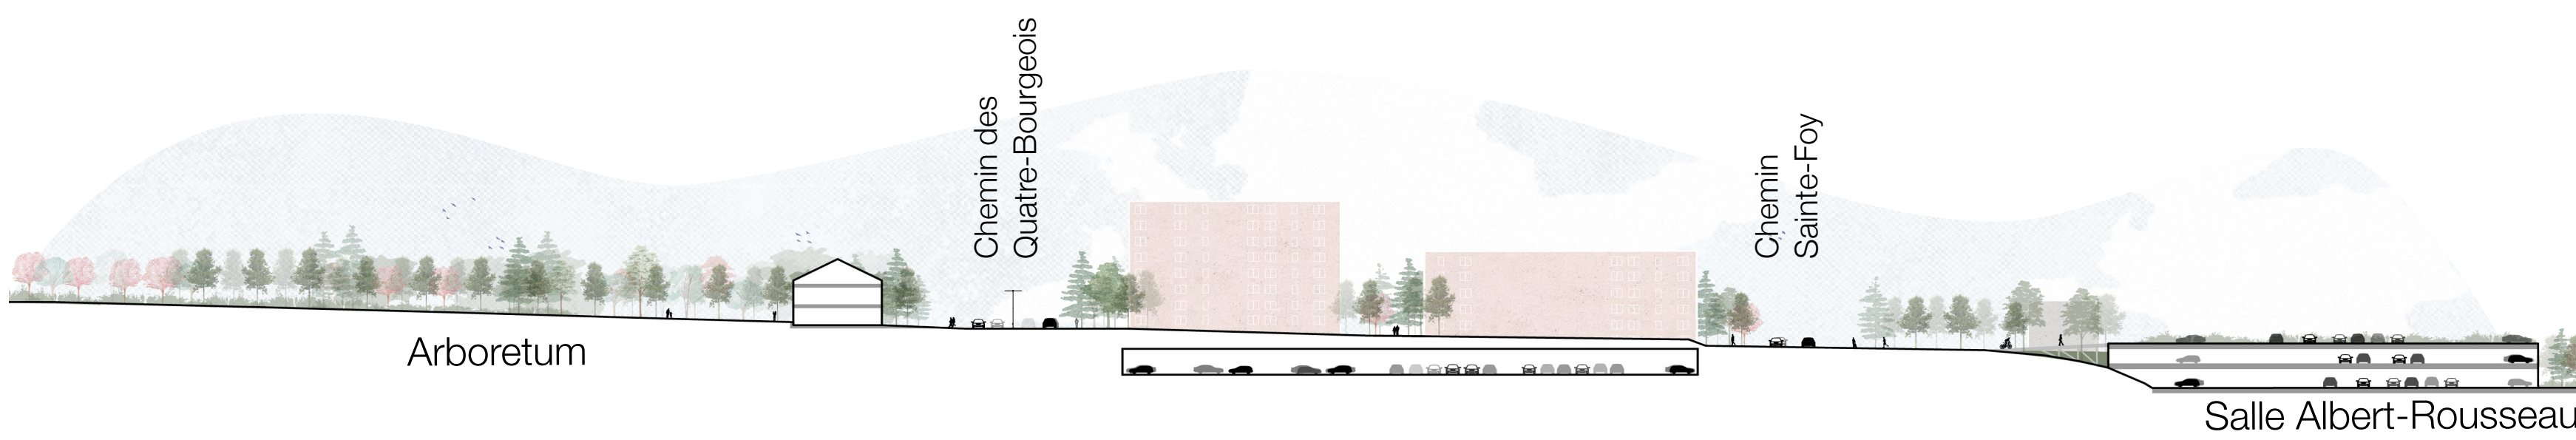

Coupe | De l'arboretum jusqu'à l'entrée de la salle Albert-Rousseau

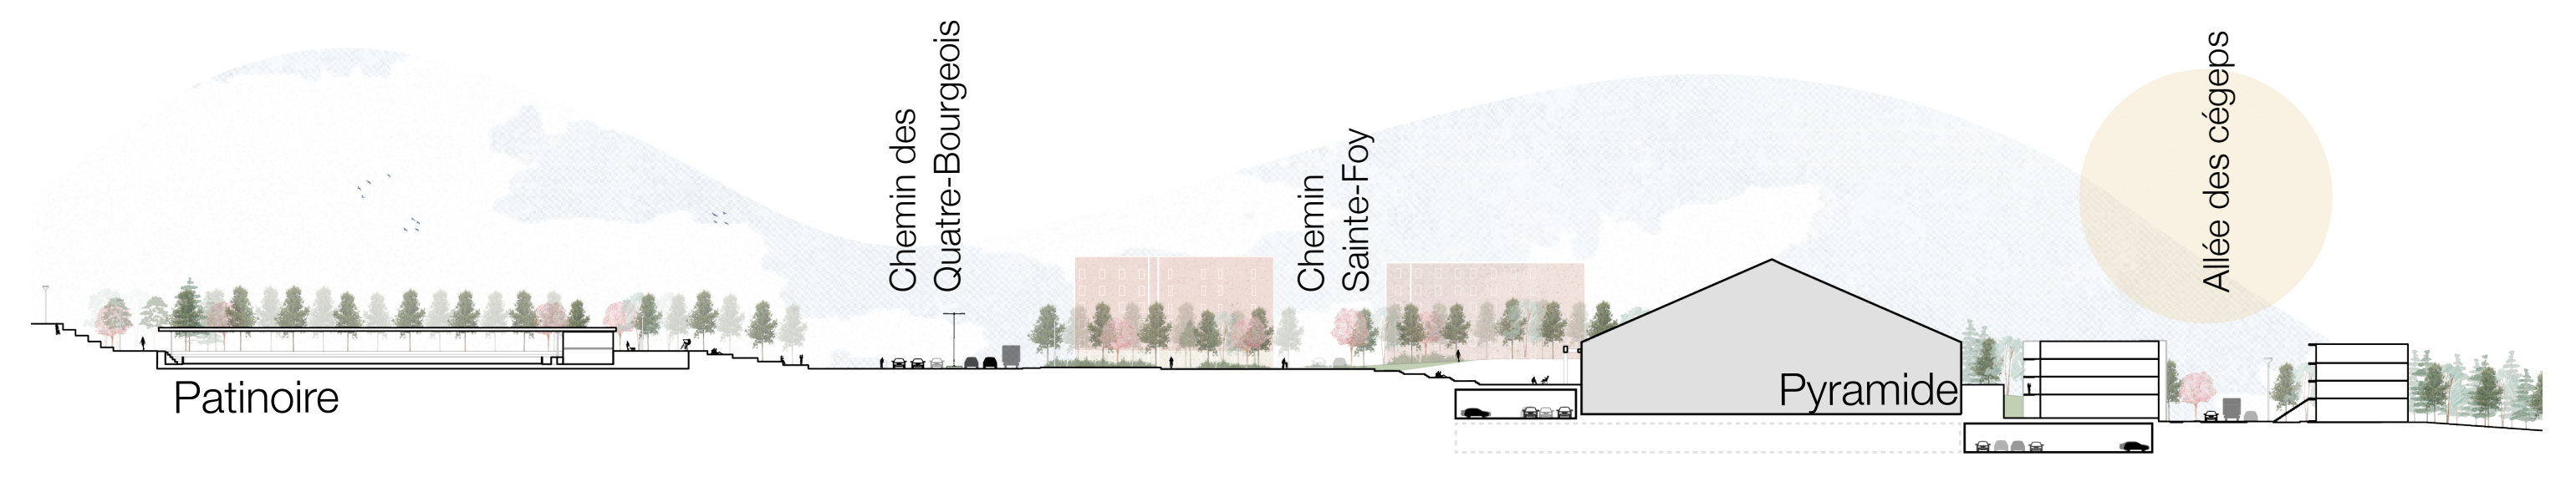

Coupe | Place Innovation et rues adjacentes



Plan d'ensemble de la proposition



Place Innovation | Zone calme



Place Innovation | Zone active




Plan d'ensemble | Trame verte



Plan d'ensemble | Lignes anciennes et trame




Plan d'ensemble | Bâtiments retirés

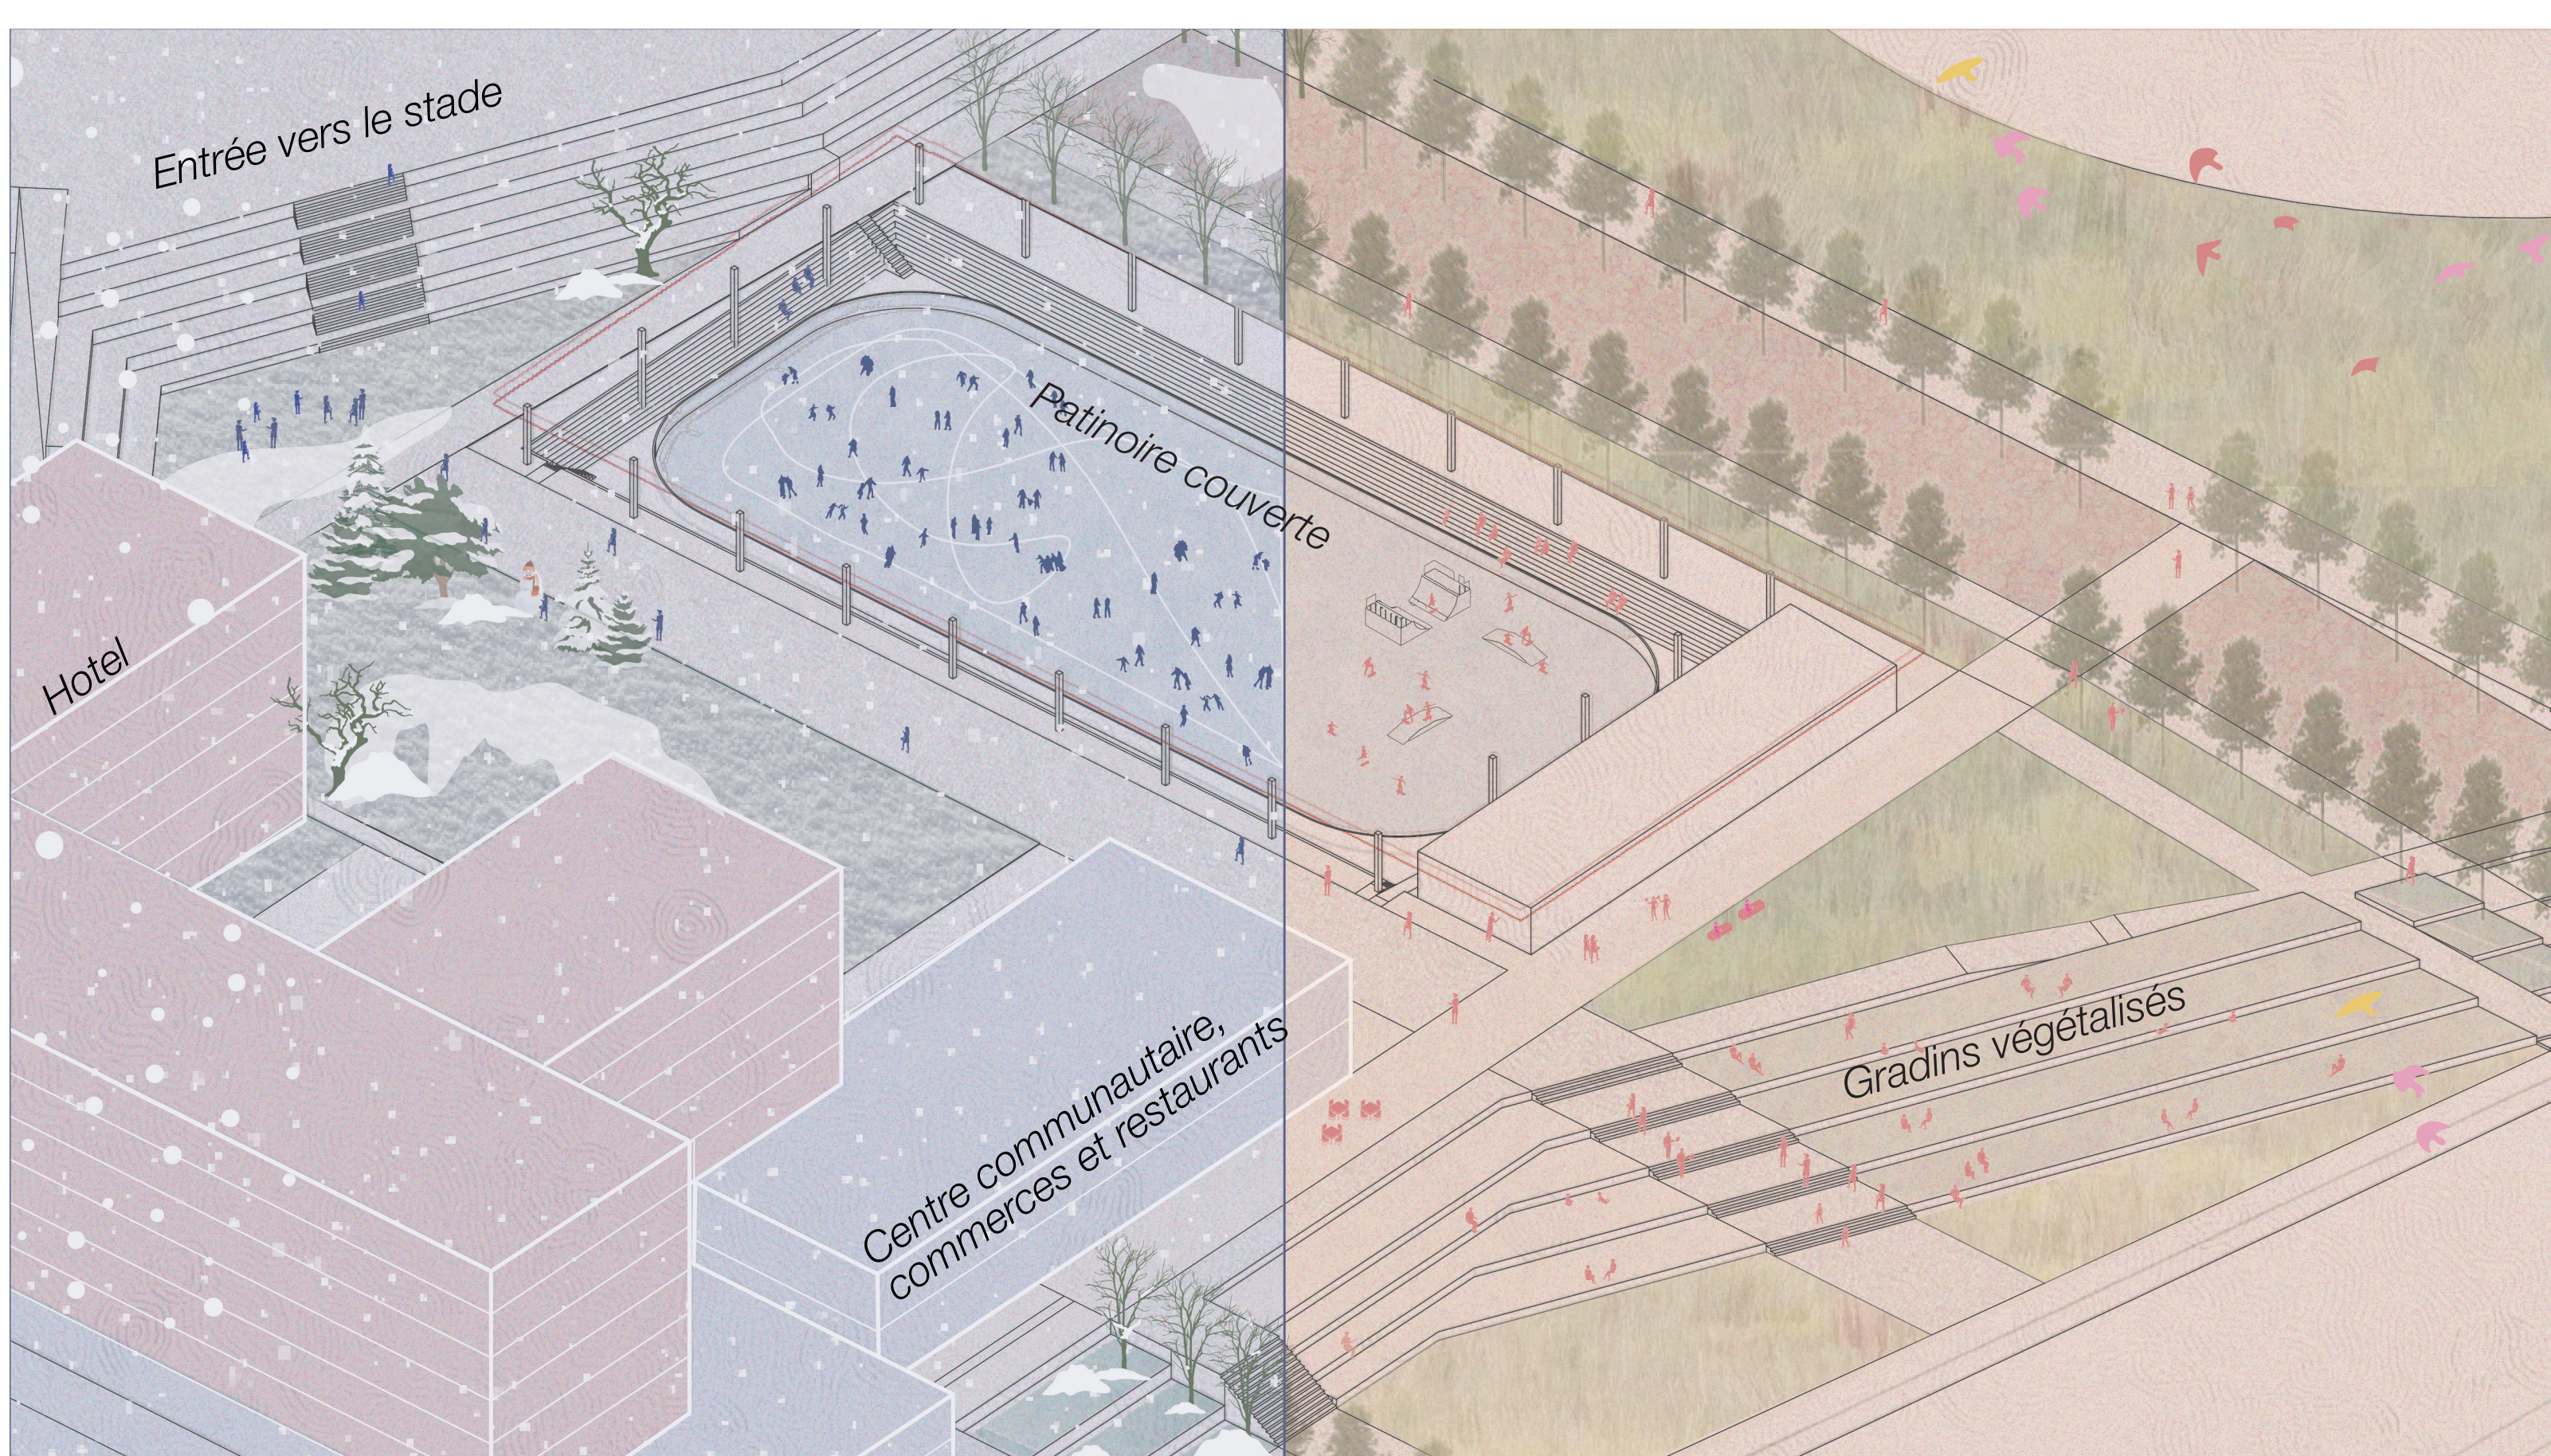

Terrasse du PEPS | Hiver

Terrasse du PEPS | Printemps

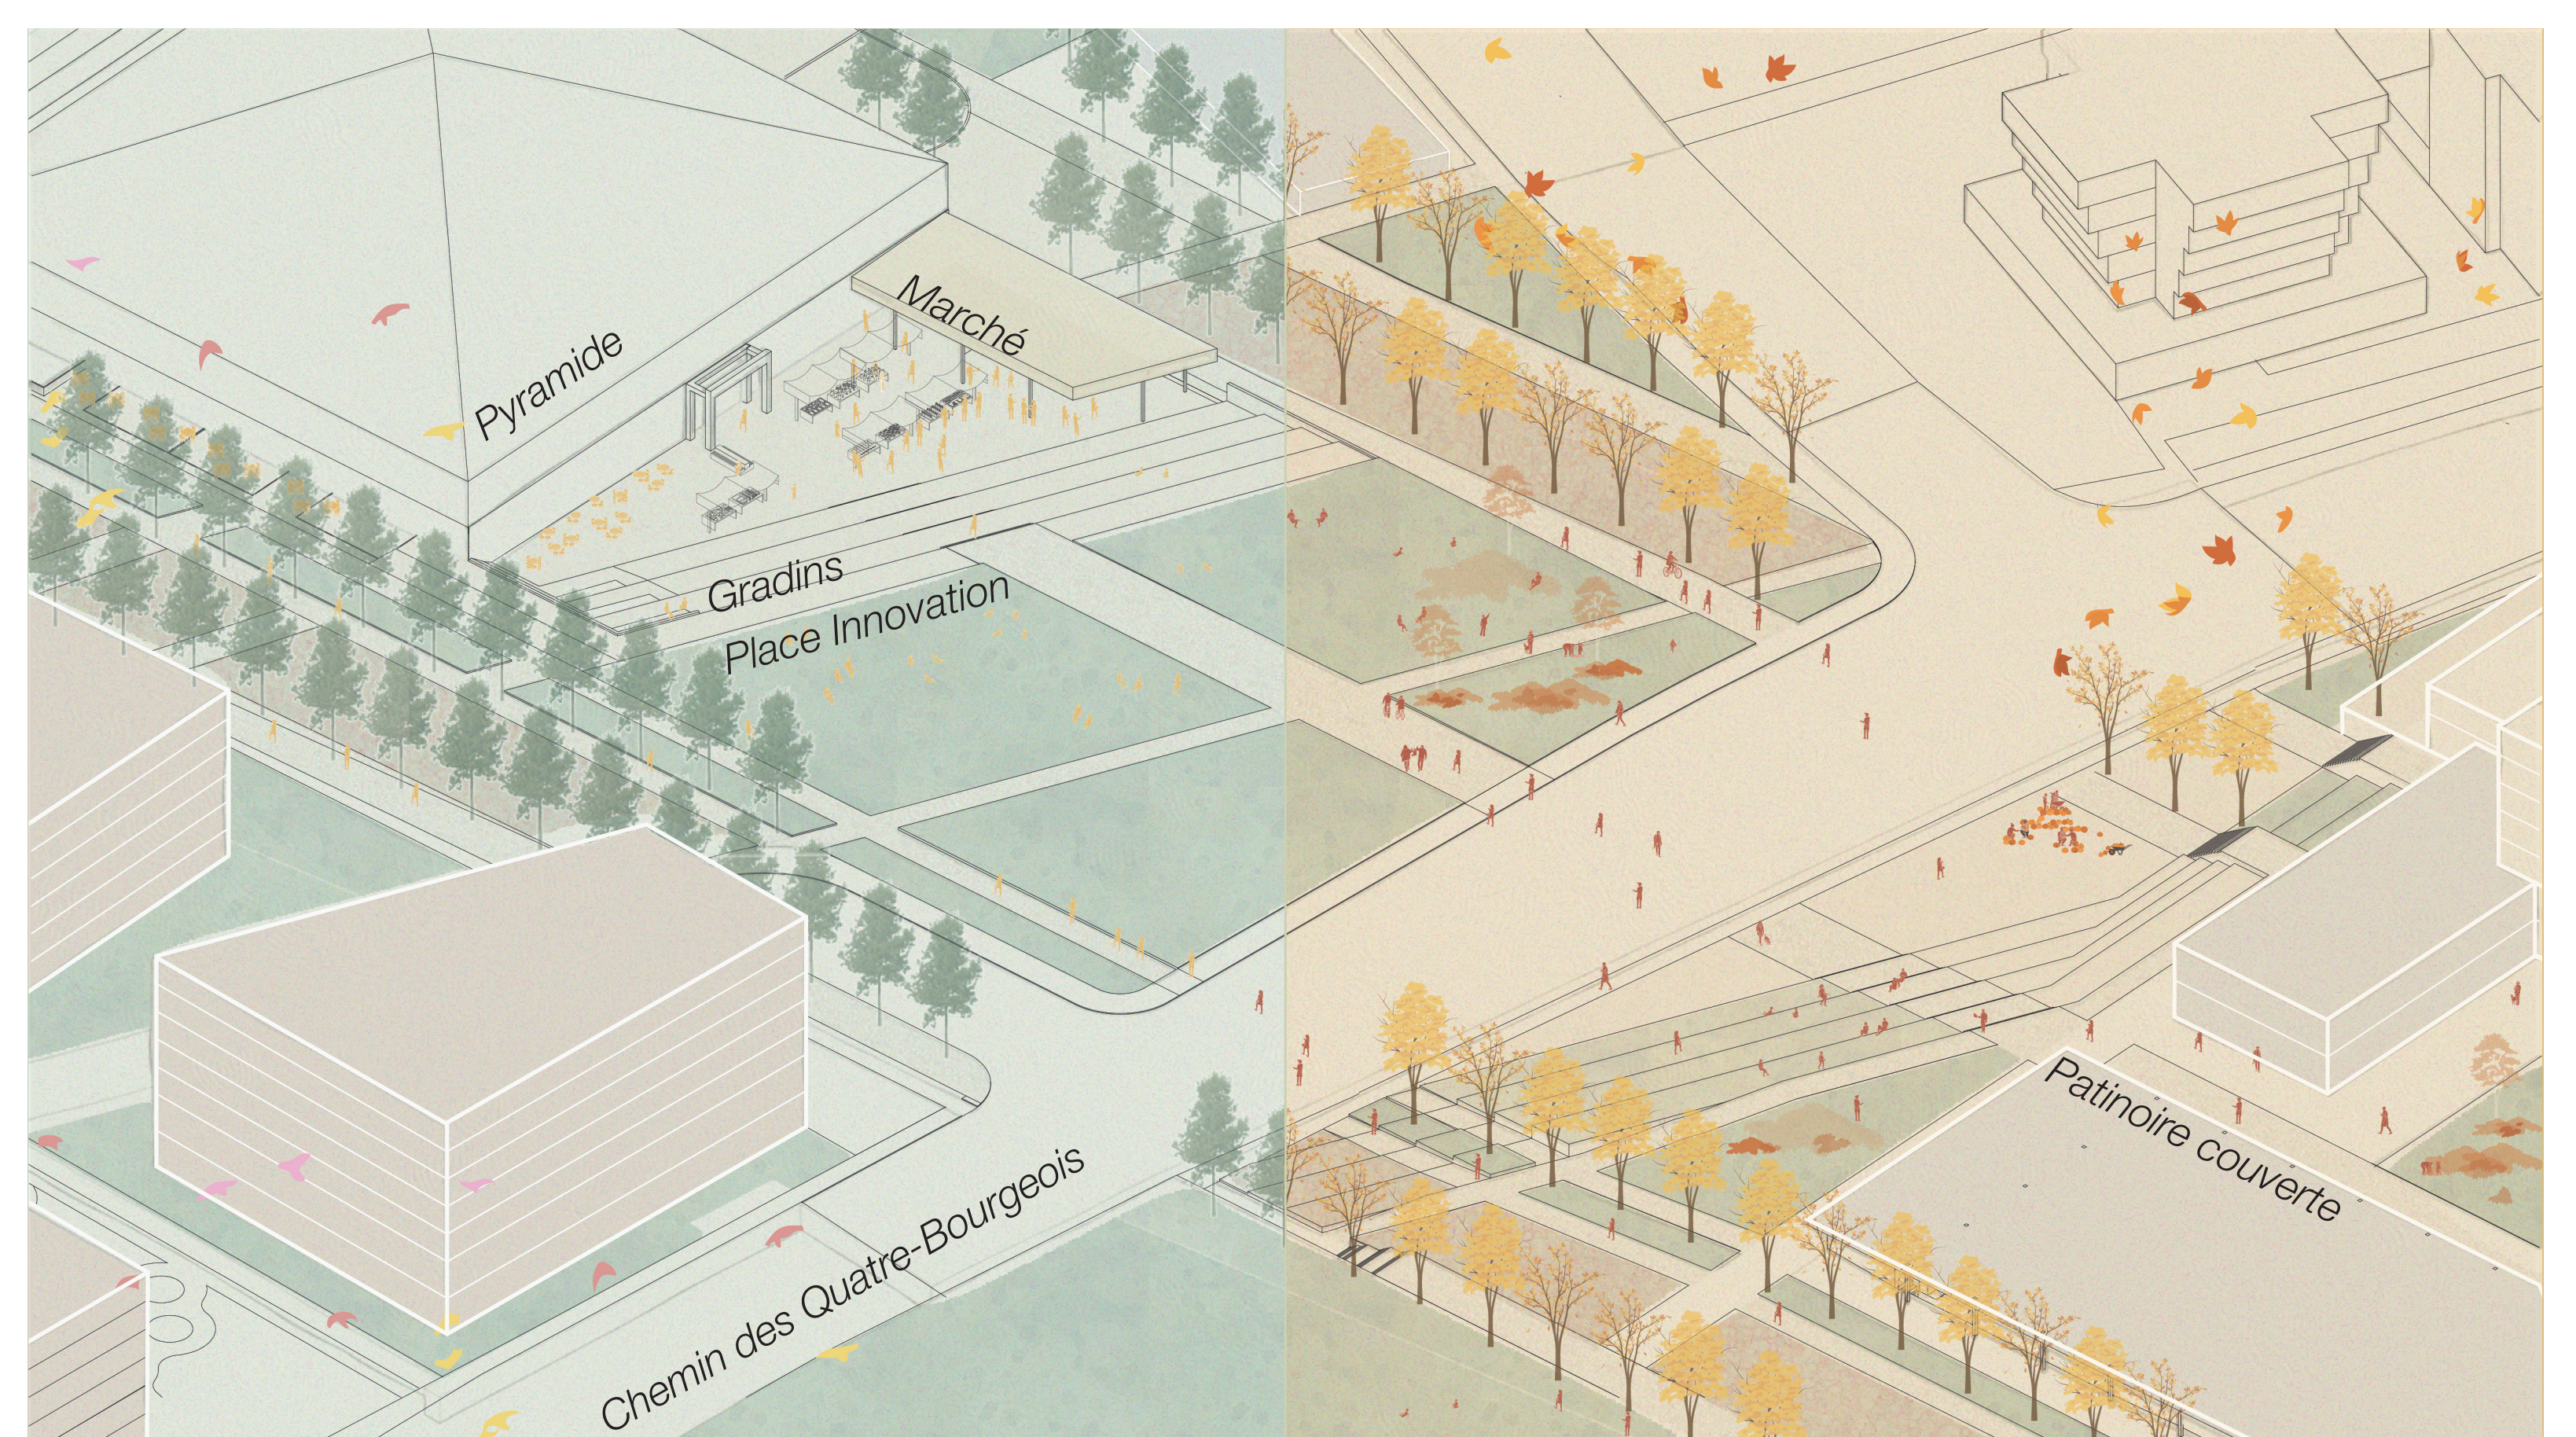

Place Innovation et Pyramide de Sainte-Foy | Été

Place Innovation et Terrasse du PEPS | Automne