


Les pommes du flâneur



La cidrerie comme outil de médiation du goût du lieu

Benjamin Rainville
E(p) supervisé par Anabelle Tougas

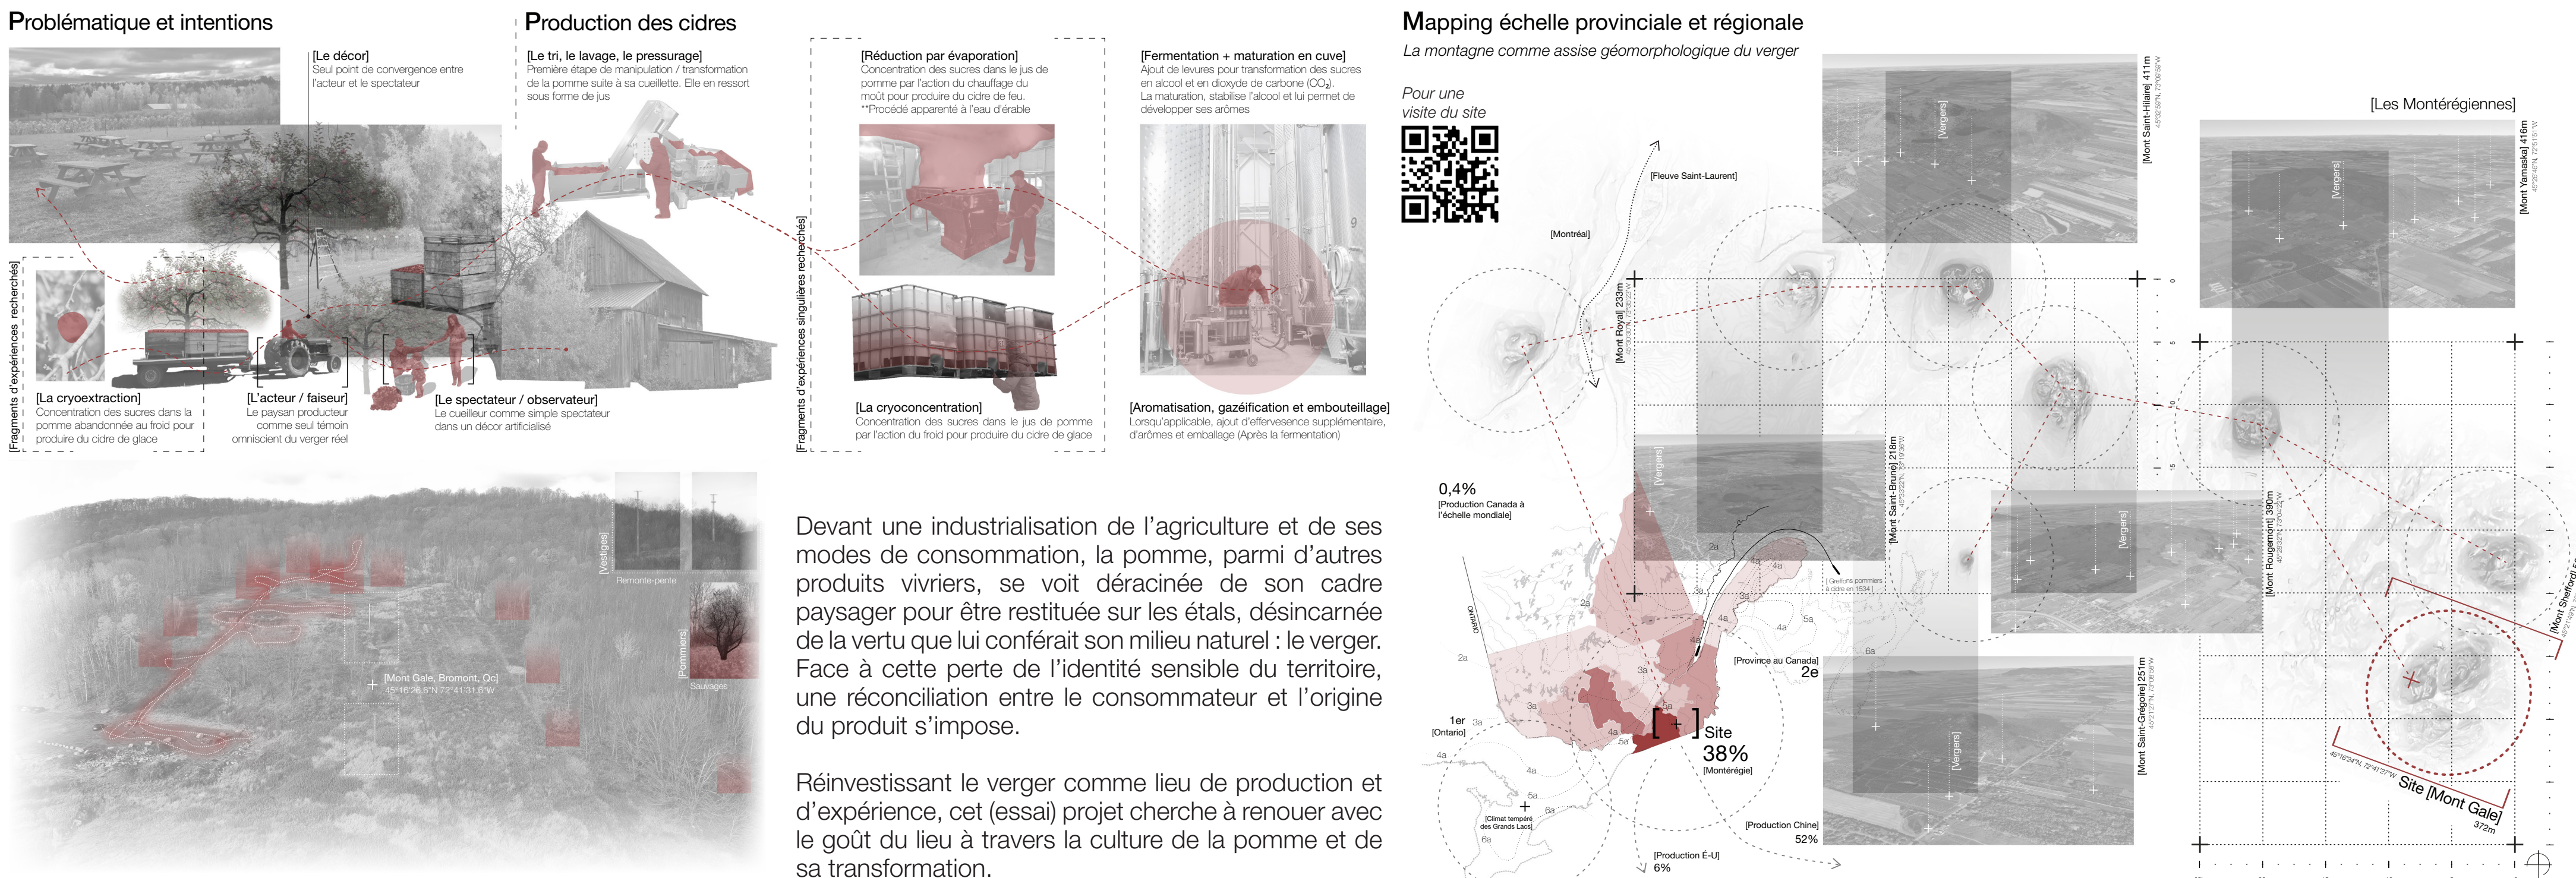

À travers la posture du flâneur, le projet construit une expérience sensible de la production cidricole, où les étapes traditionnelles de fabrication sont déconstruites en une série de fragments intégrés à l'expérience du verger. Se laissant porter par les ambiances du lieu, le flâneur découvre le goût à travers la marche, le climat, les odeurs, la vapeur, le froid et les phénomènes qui accompagnent la transformation de la pomme. Le goût ne naît alors plus seulement du fruit, mais également des conditions sensibles qui participent à sa transformation.

La cidrerie se déploie à travers trois fragments architecturaux : le moulin, le jardin et les évaporateurs. Chacun met en scène une condition particulière de la transformation de la pomme, où les phénomènes du broyage, du gel et de l'évaporation deviennent matière à expérience. Un quatrième fragment, la genèse, révèle quant à lui le caractère évolutif et le renouvellement du verger à travers l'étude des semis issus des pommiers sauvages natifs du site. Entre ces fragments, le verger compose un espace de transition où la marche inscrit le visiteur dans les variations saisonnières du territoire, l'amenant à prendre part aux conditions mêmes de production.

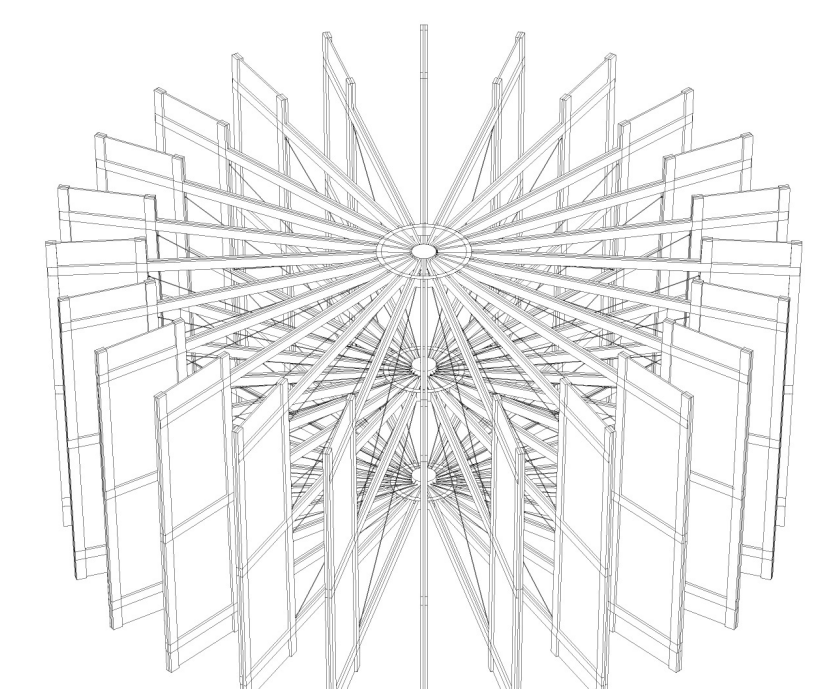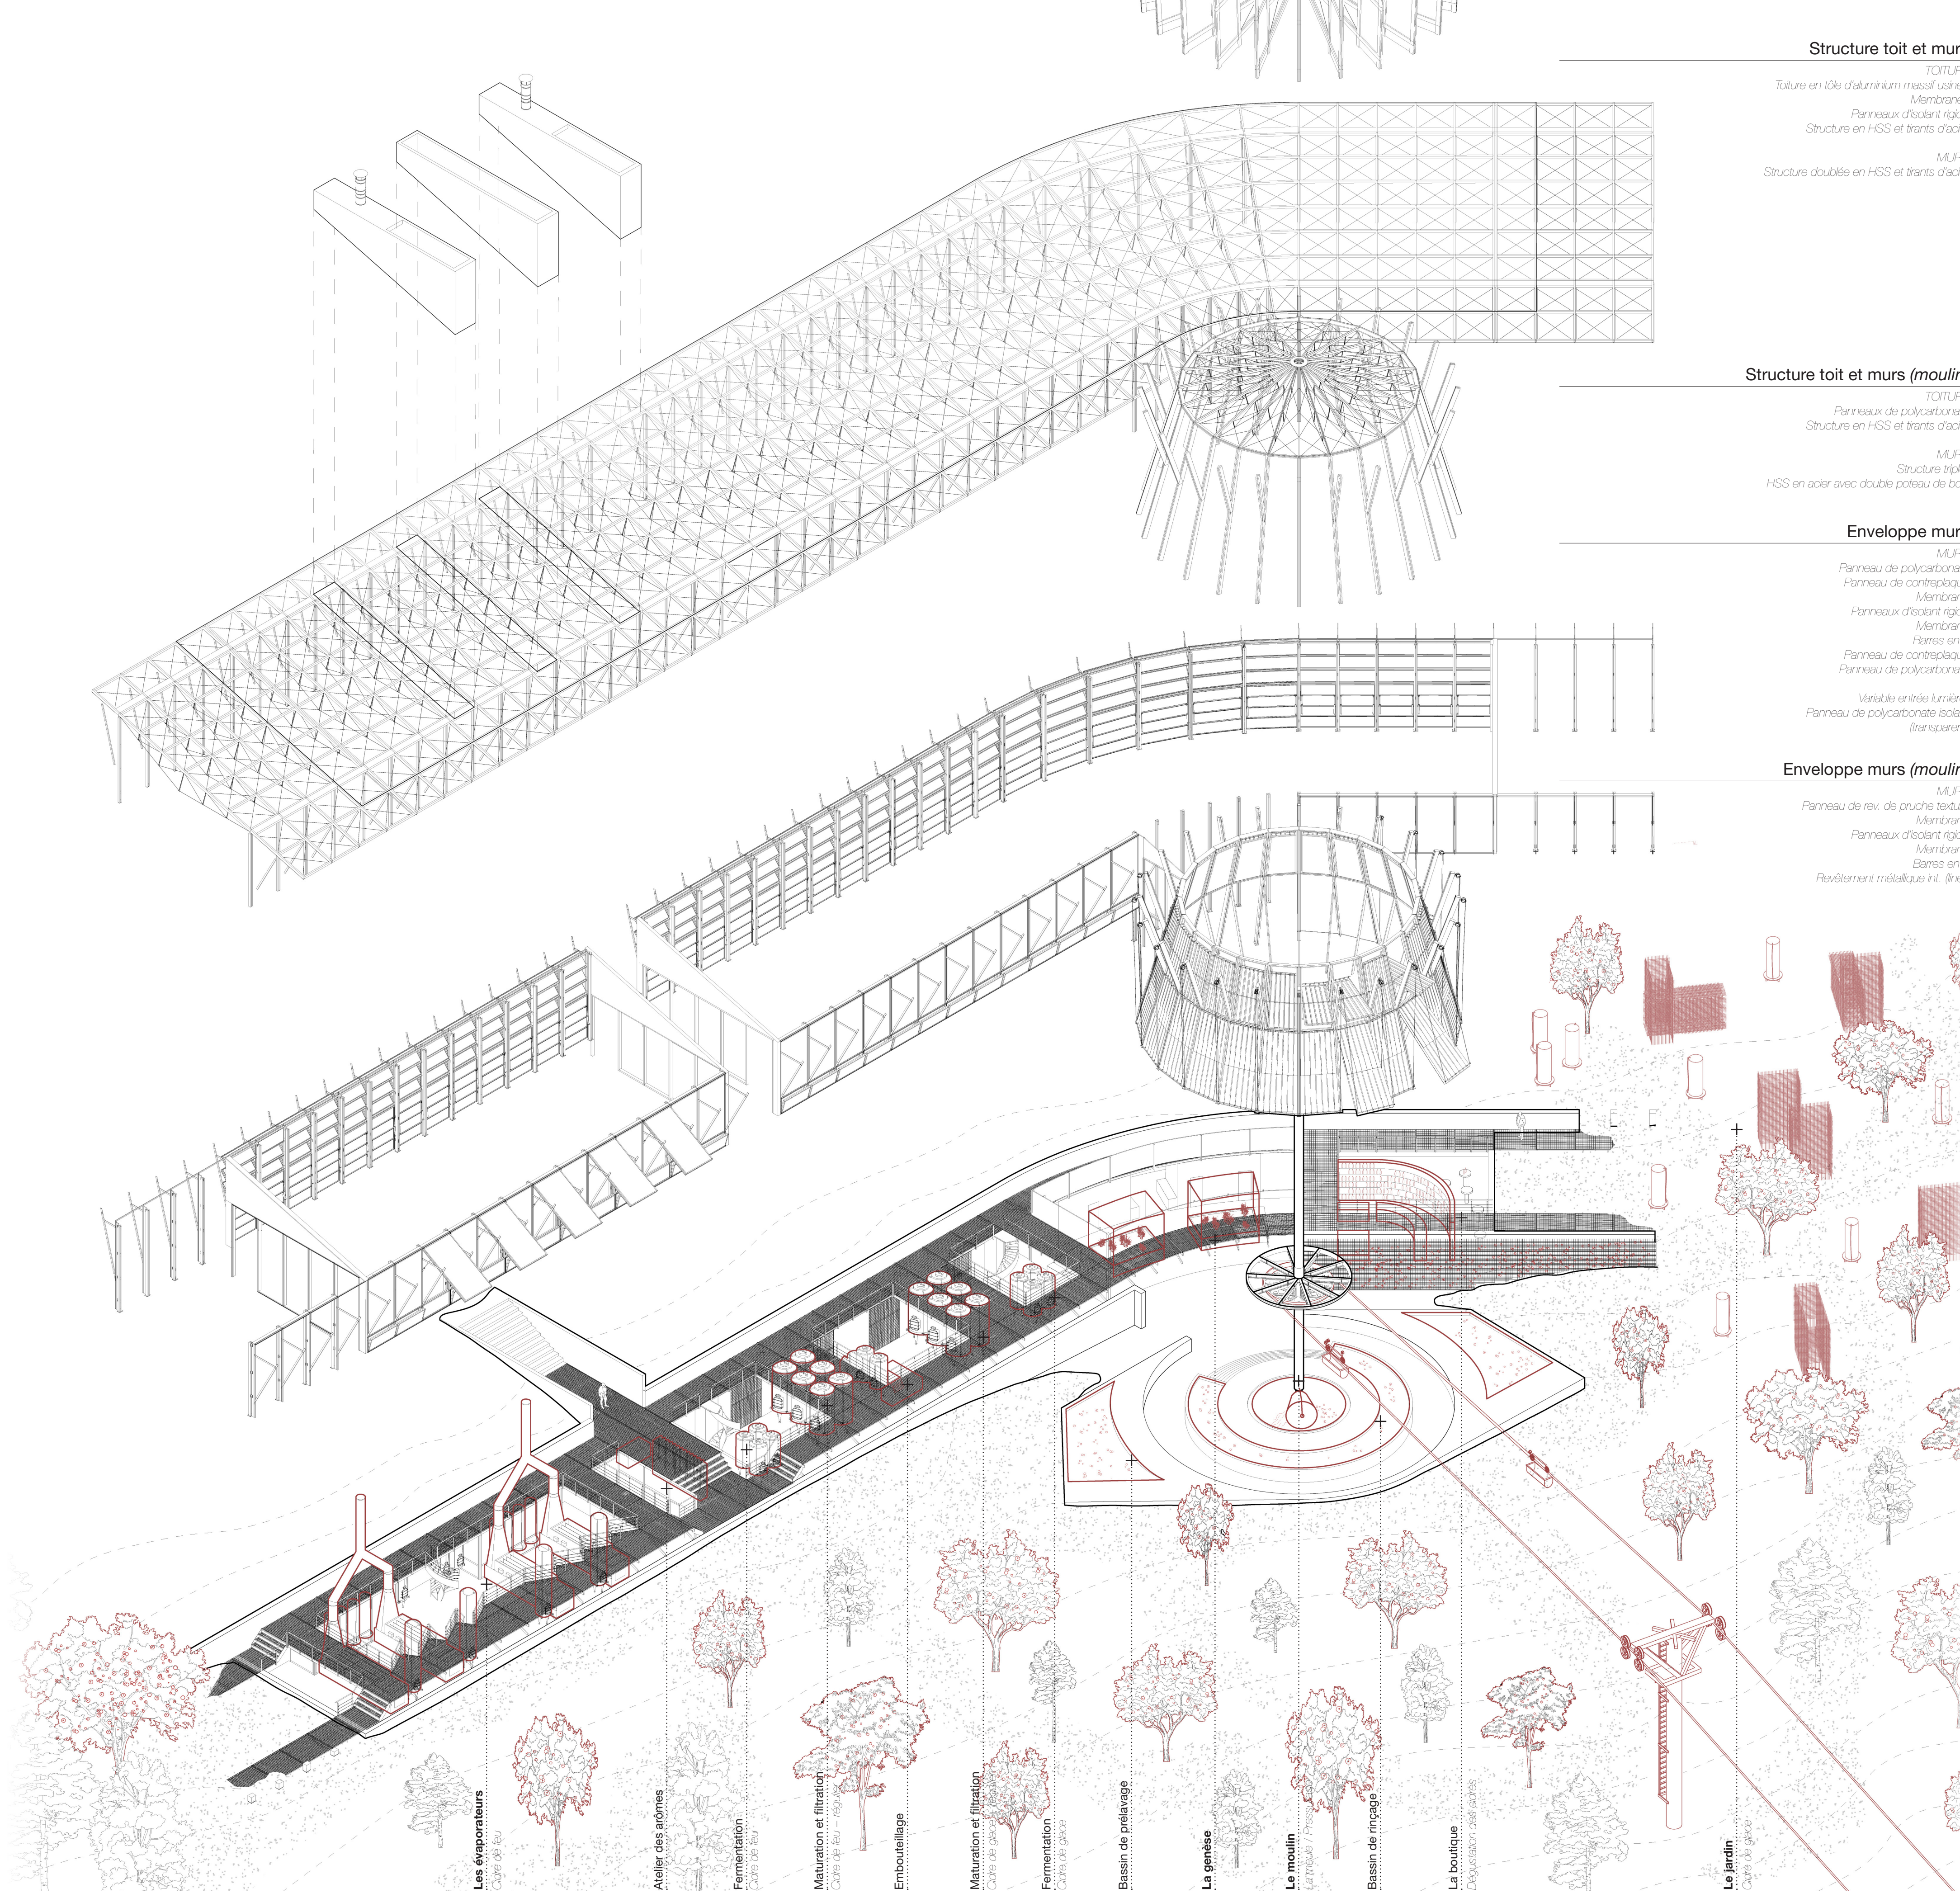

Structure de l'éolienne
Tôle en acier galvanisé
Structure en HSS et bois d'œuvre

Structure toit et murs

Structure toit et murs (moulin)

Enveloppe murs
MUR

Enveloppe murs (moulin)
MUR

