

# Respirer


Habiter un milieu alpin

Chloé Abud



E(p) supervisé par Philippe Lalande



« Mon pays, ce n'est pas un pays, c'est l'hiver »  
Gilles Vigneault

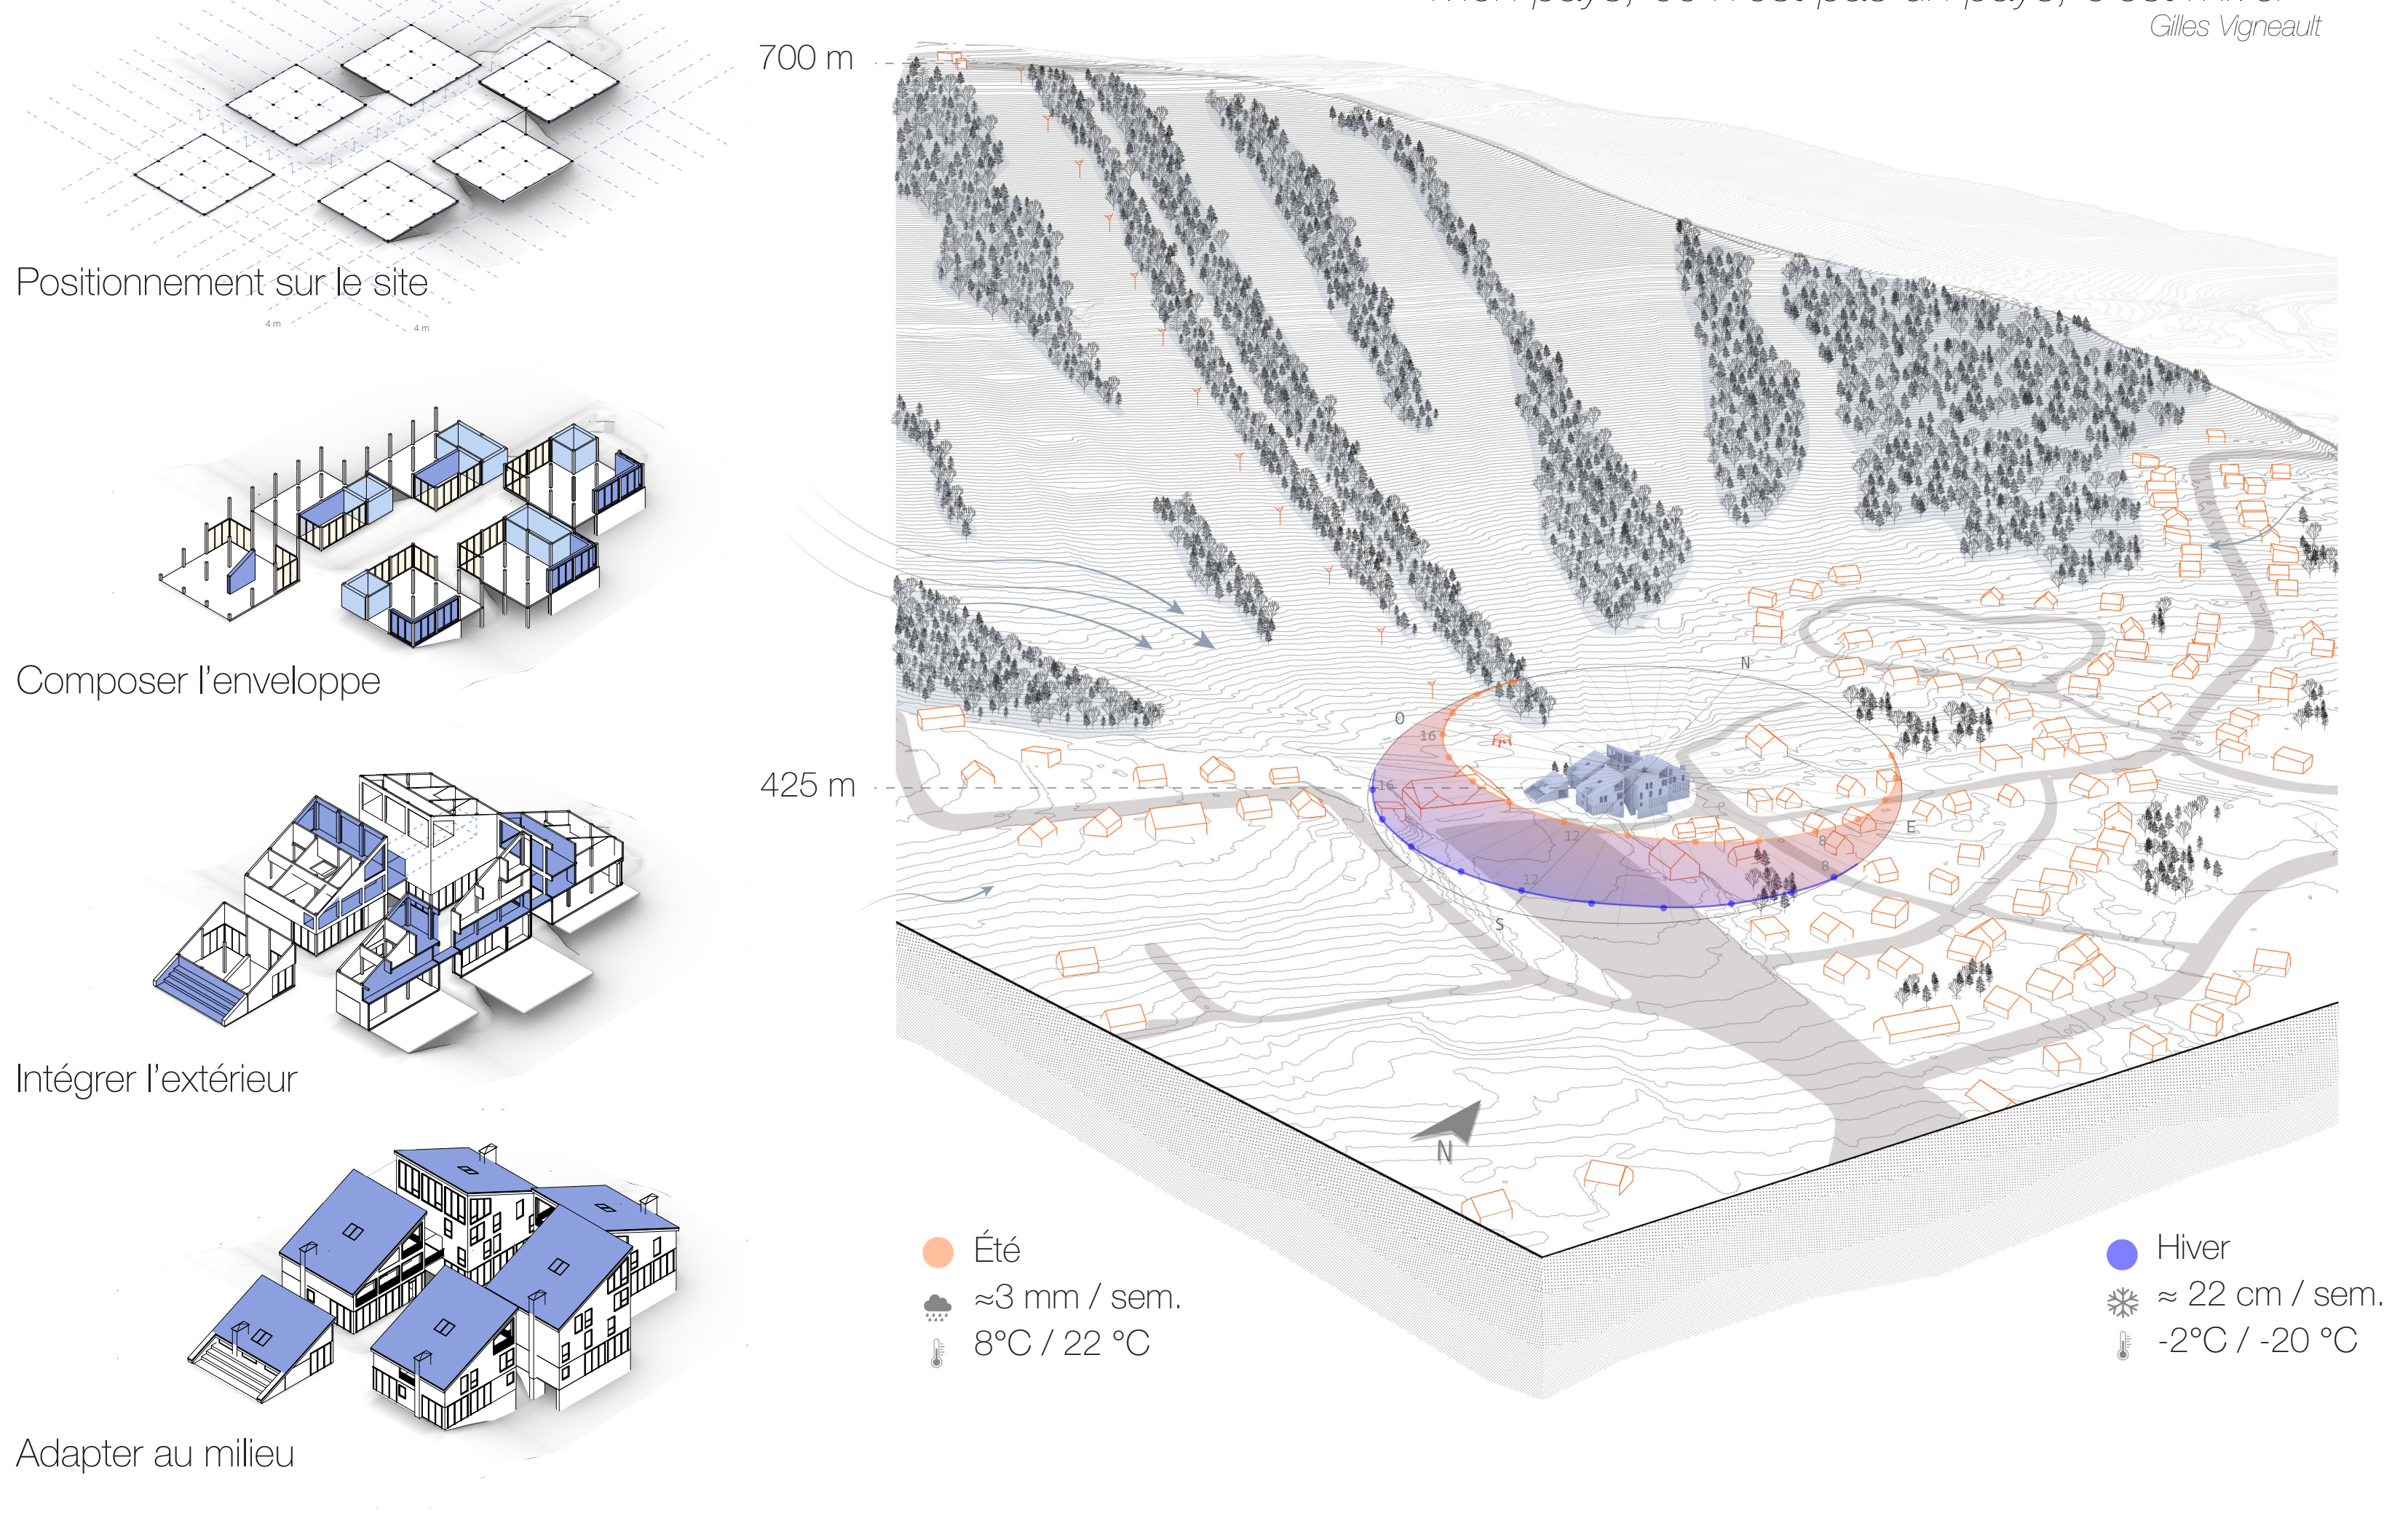


Axonométrie du projet

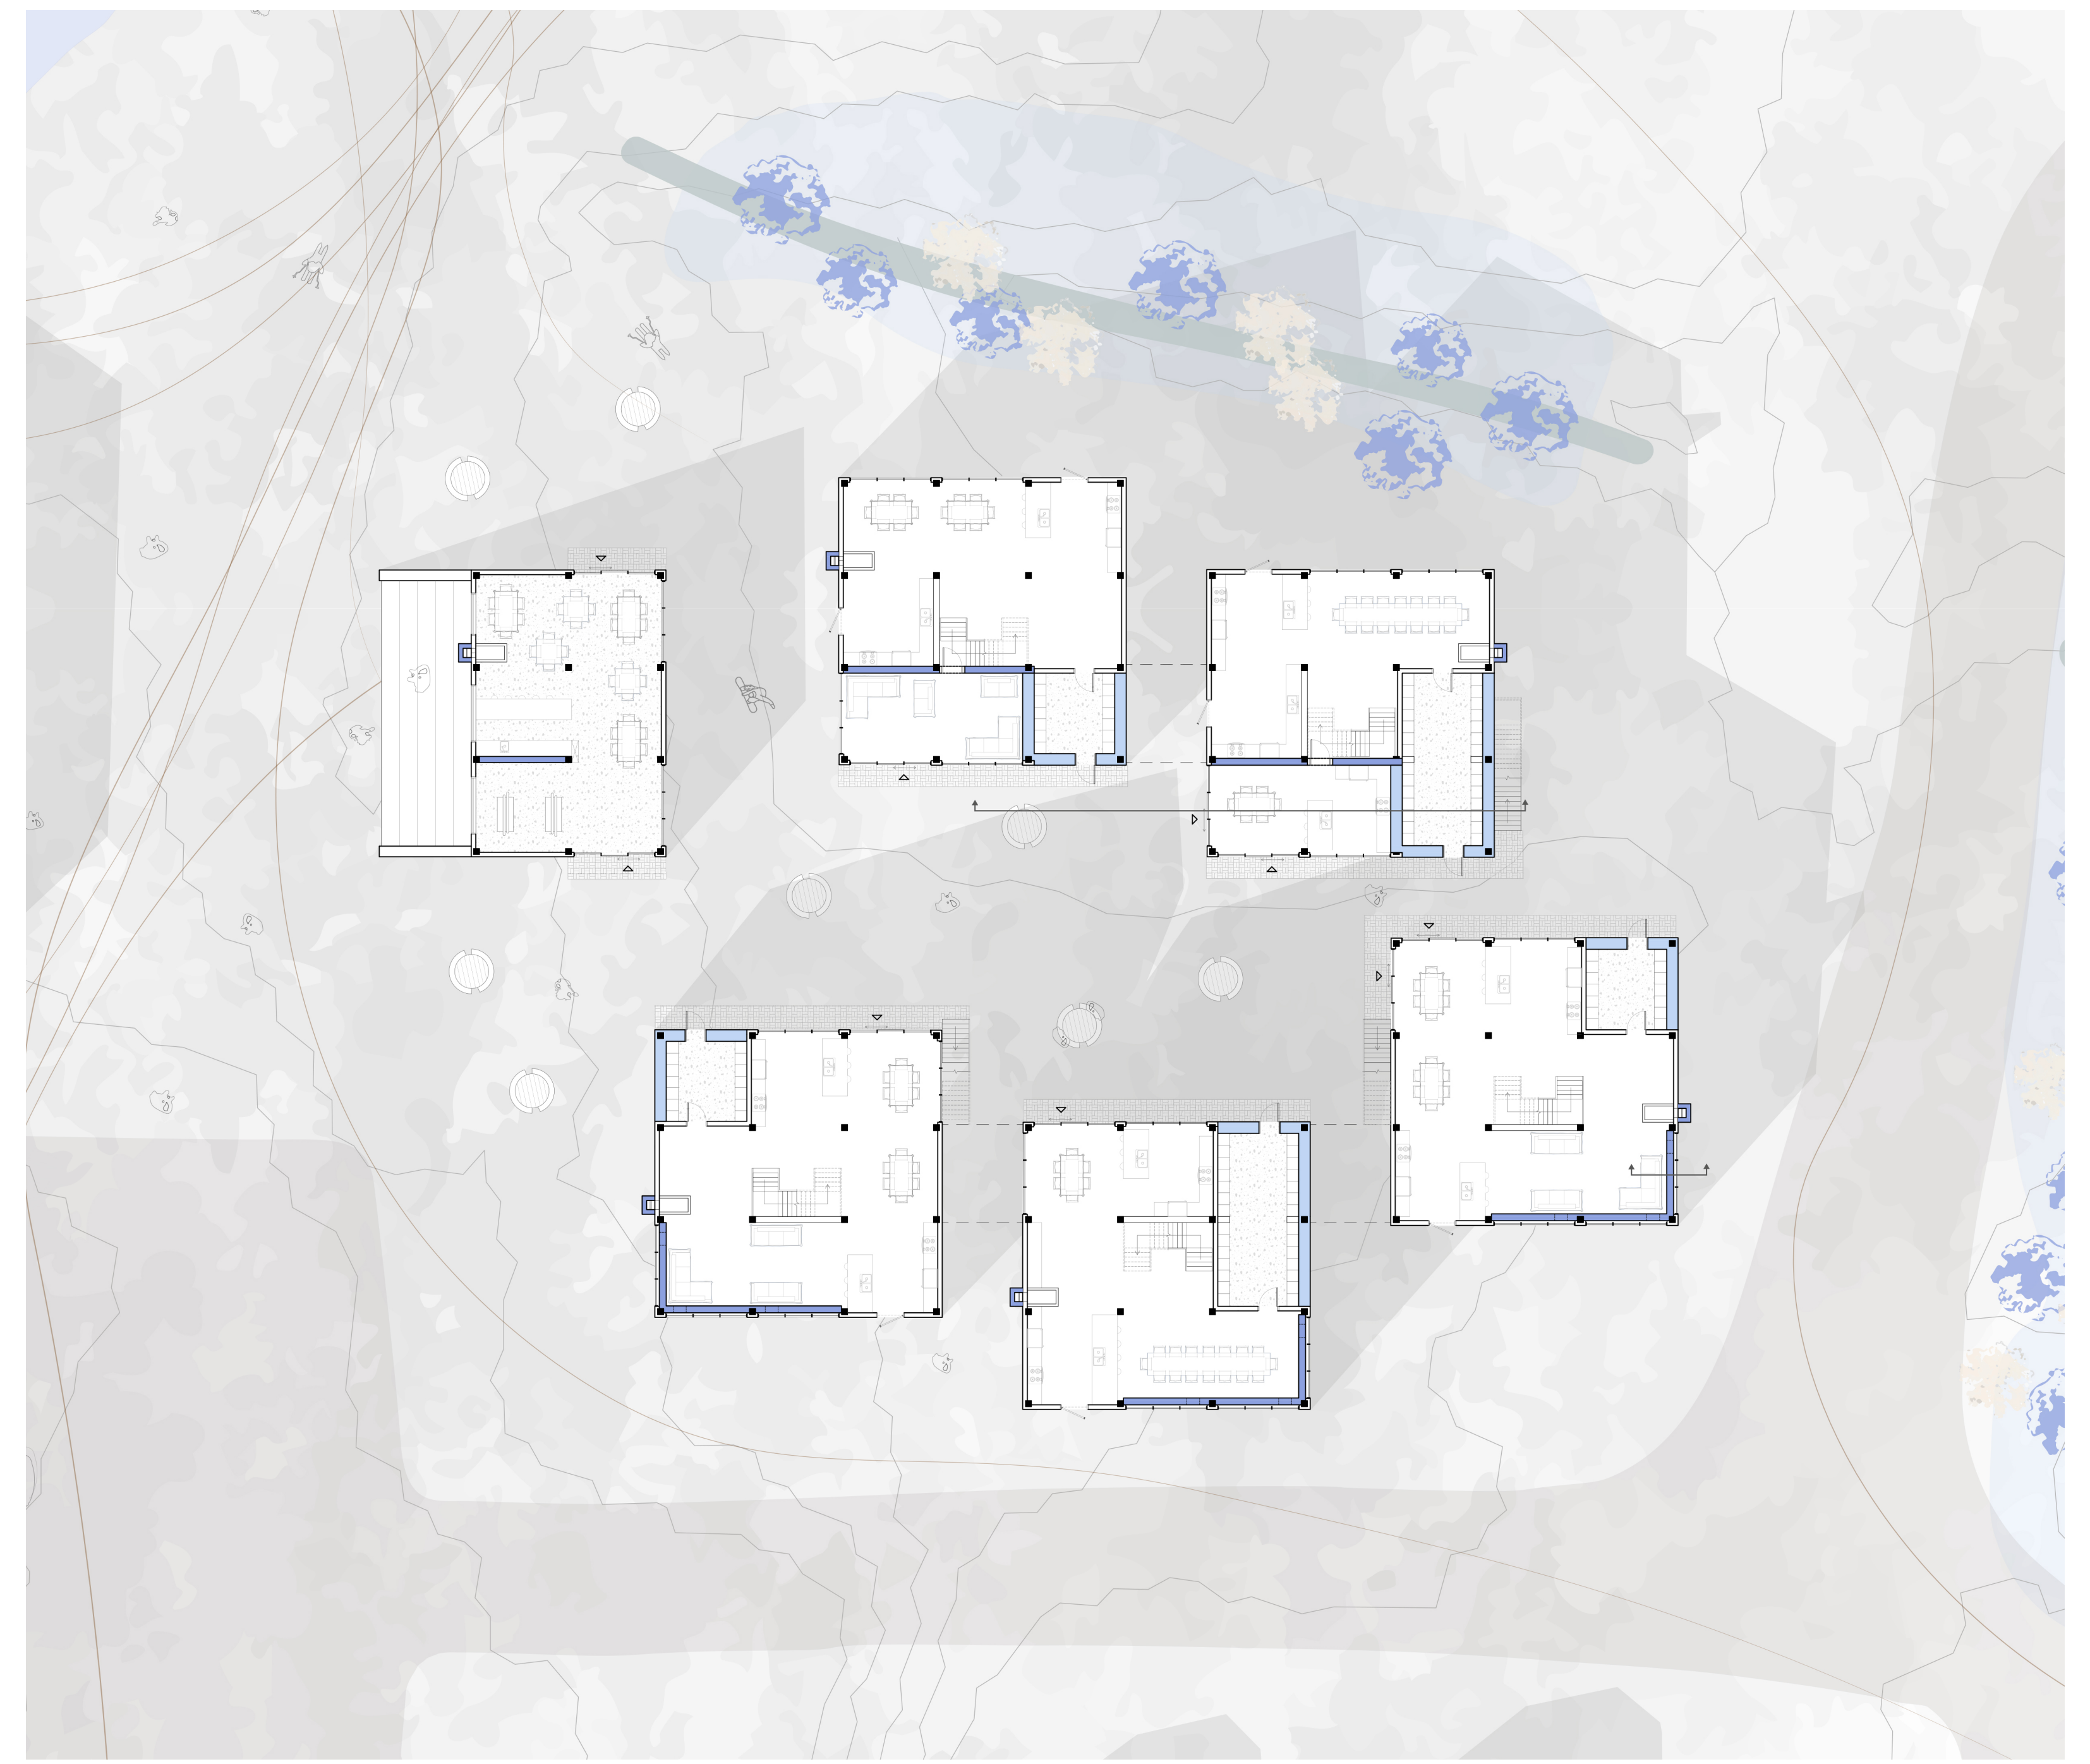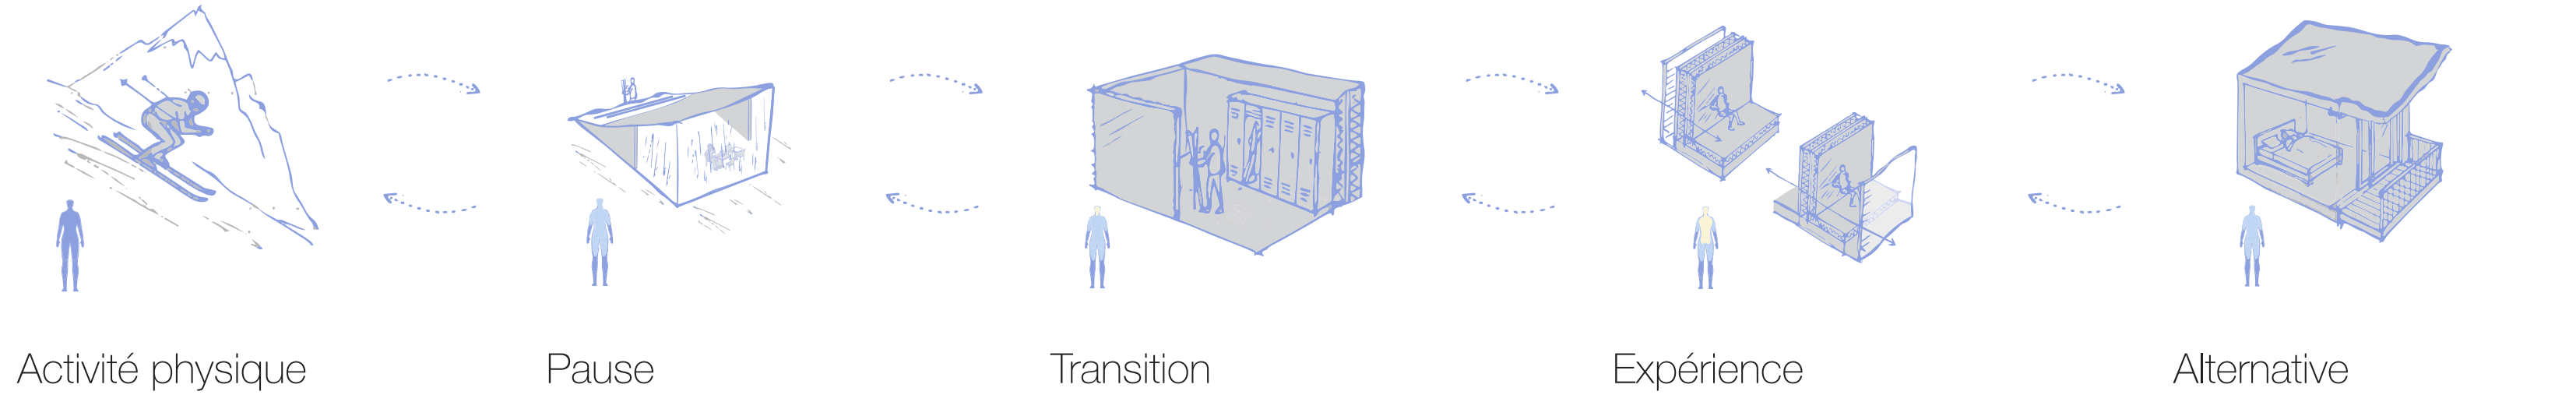

Plan du rez-de-chaussée

0 5 10 20 m

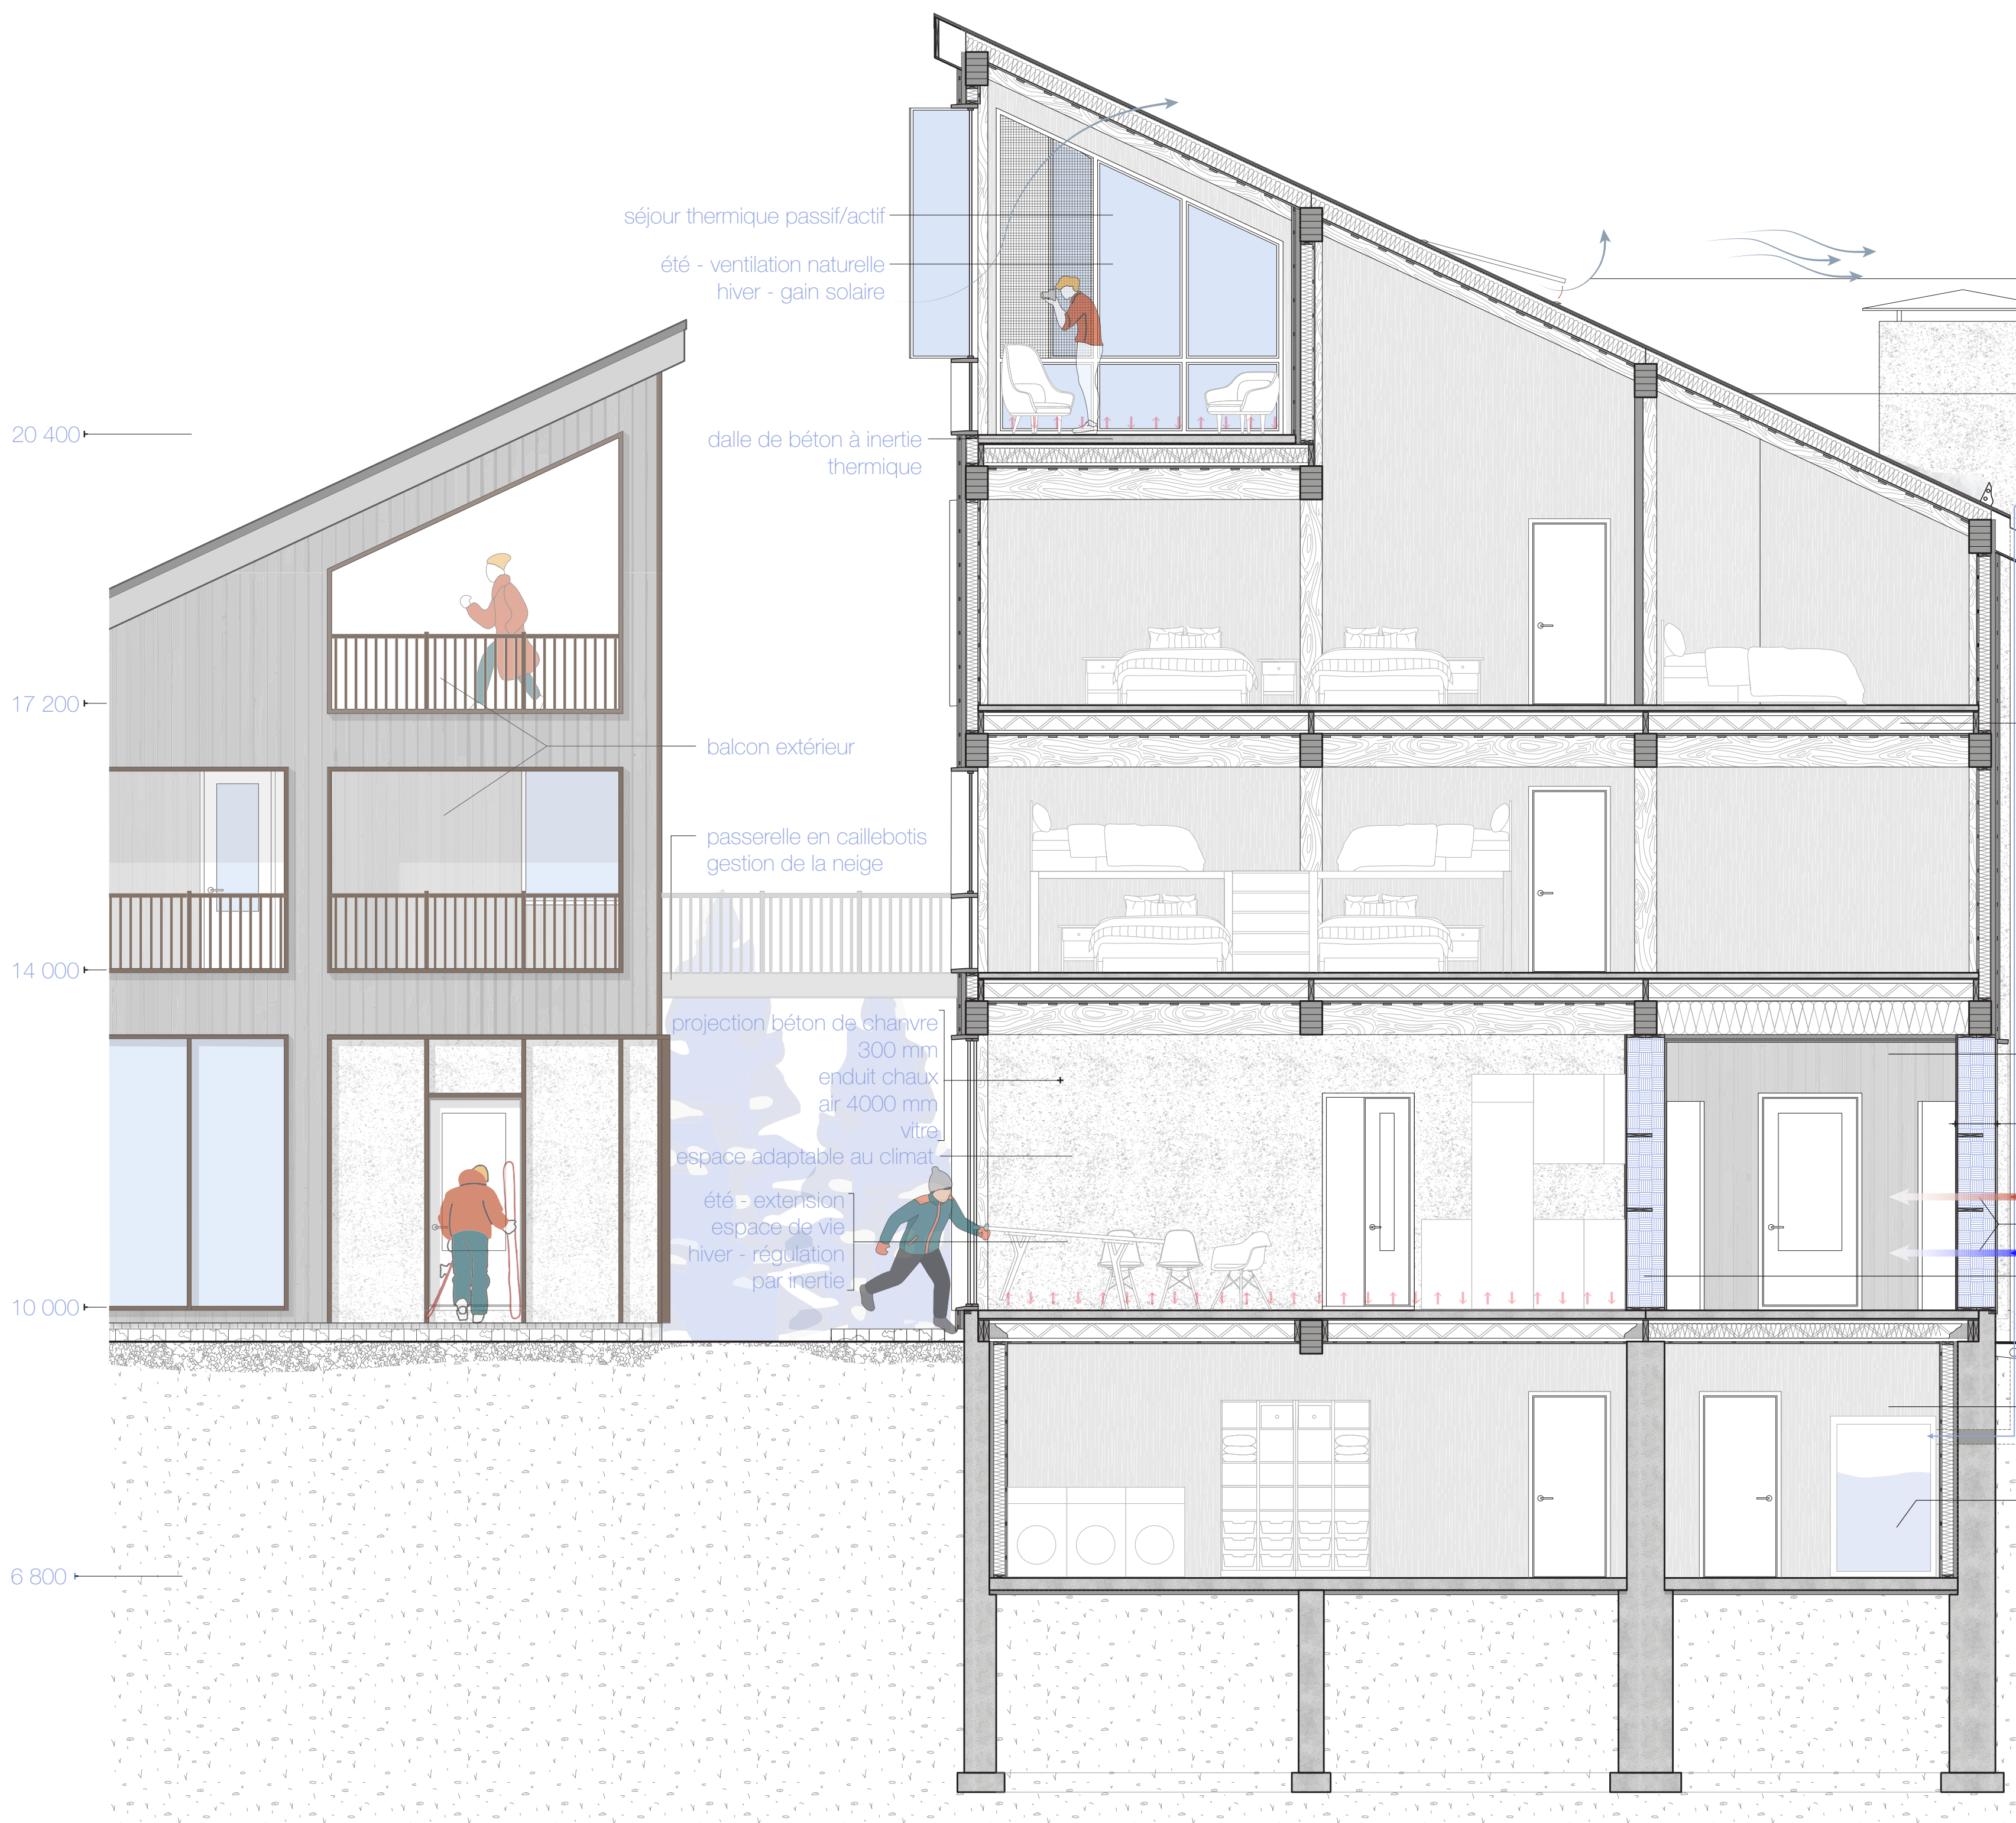

Coupes bioclimatiques

0 1 2,5 5 m




Intégration au site - mur à forte inertie thermique



Séjour thermique passif/actif



Cuisine commune

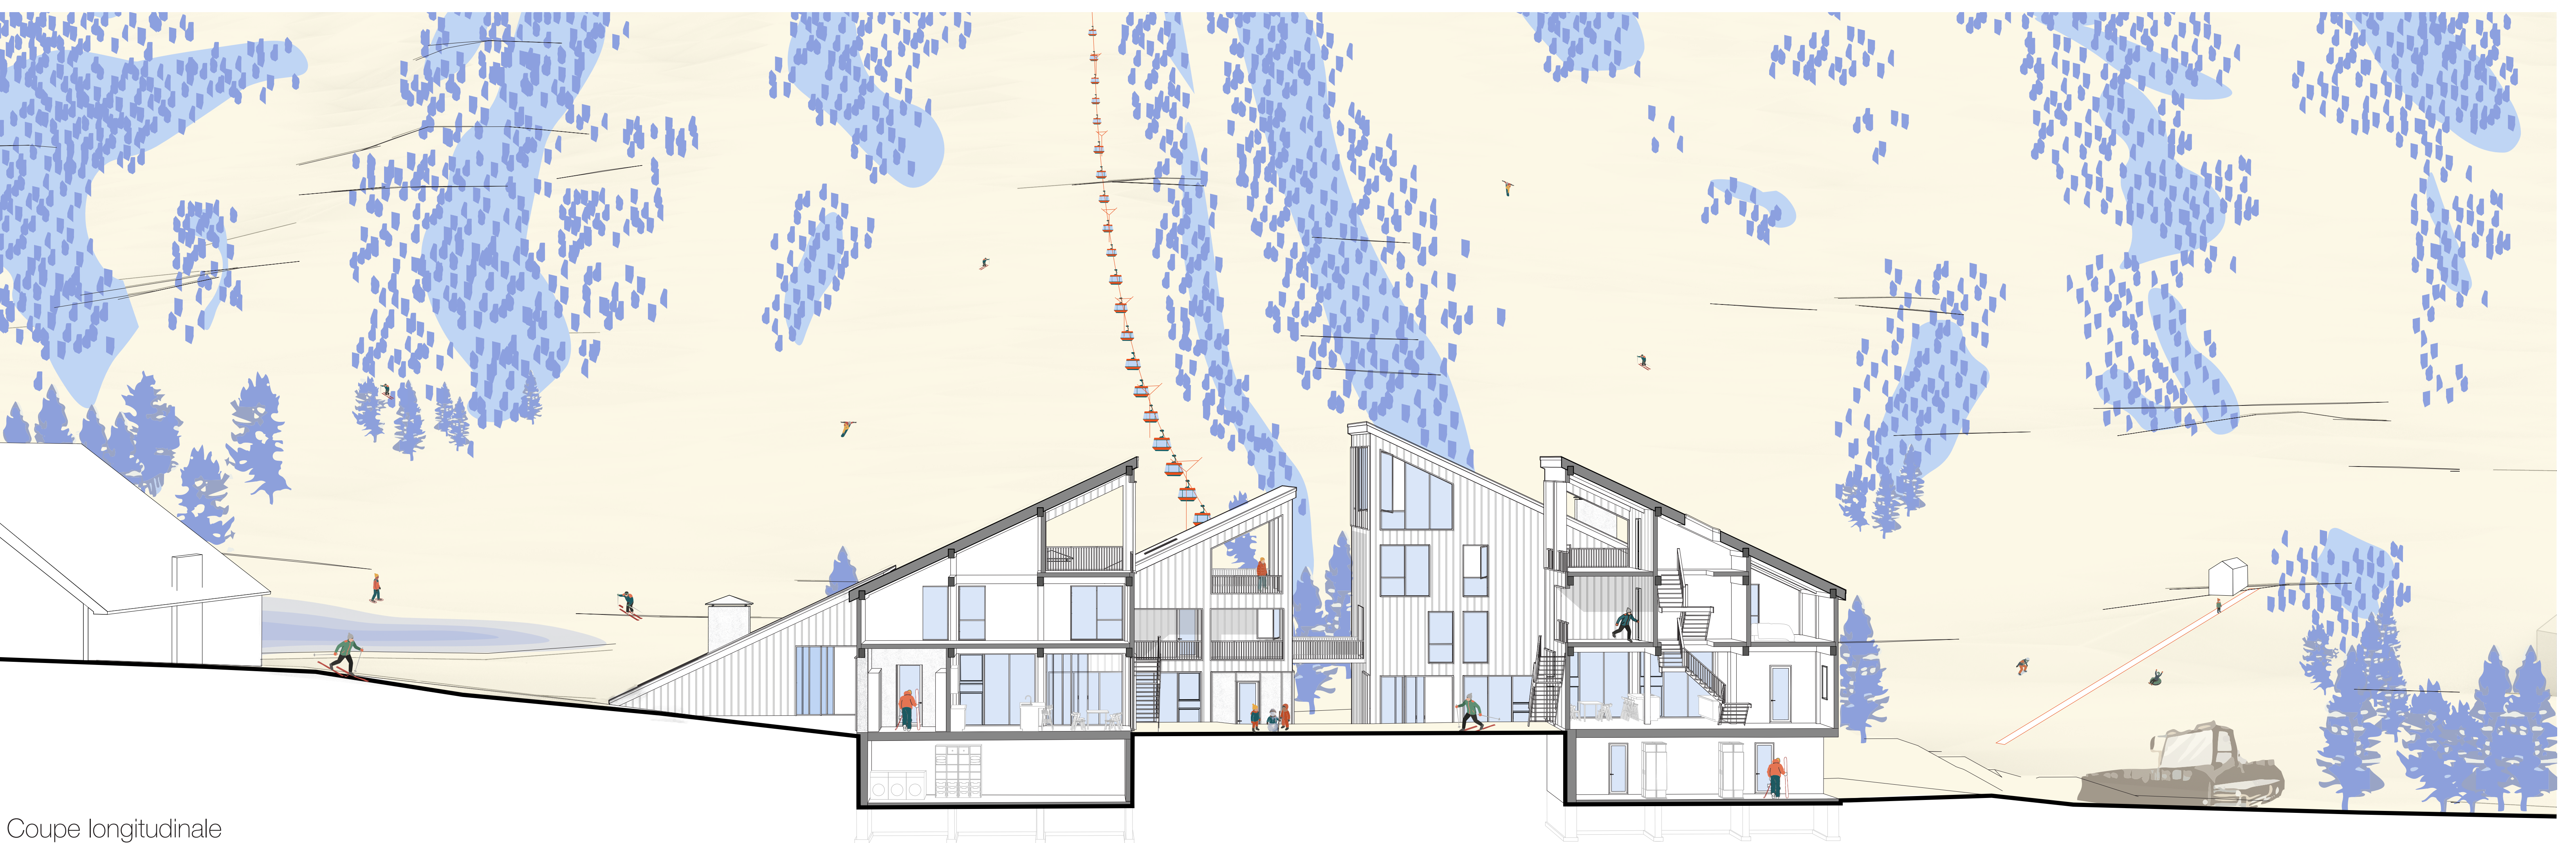

Coupe longitudinale